




Vista 3D 9 app 5 Scala



App 05 Scala 1 : 100

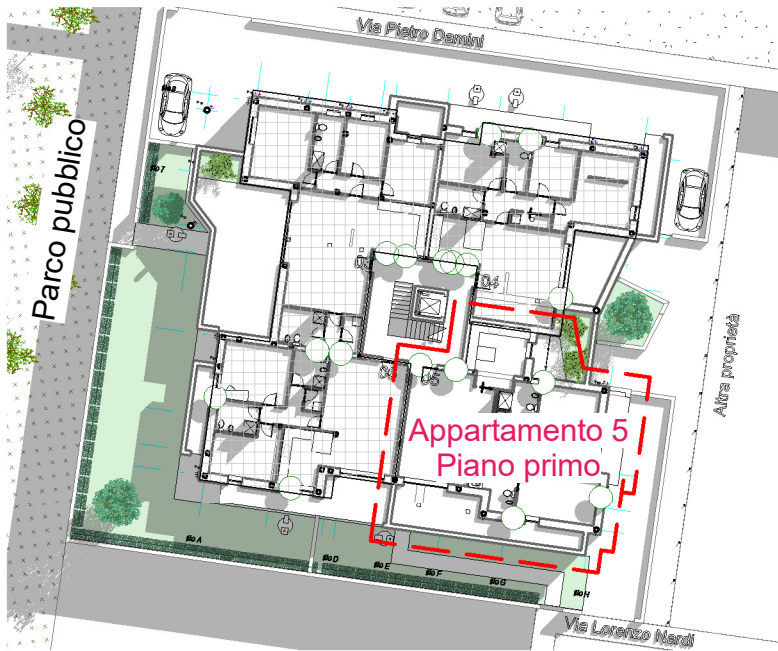

Planimetria Scala 1 : 500

Appartameto 05		
Numero	Nome	Area
49	Soggiorno	38.49 m²
50	Cucina	14.68 m²
51	Camera	12.32 m²
52	Camera	16.28 m²
53	Ripostiglio	7.27 m²
54	W.C.	8.10 m²
55	W.C.	8.61 m²
56	Rip.	Non posizionato
57	Dis. Notte	7.07 m²
58	Rip.	Non posizionato
59	Terrazzo	23.88 m²
60	Terrazzo	8.85 m²
61	Terrazzo	5.48 m²
62	Garage	28.50 m²
Totale generale		179.53 m²

Appartamento 5 Piano primo				
Descrizione	Superficie		%	Superficie commerciale
Appartamento 5	133,7	mq	100,0%	133,7 mq
Garage	28,5	mq	50,0%	14,3 mq
Terrazzo	38,2	mq	30,0%	11,5 mq
Posto auto coperto	0,0	mq	25,0%	0,0 mq
Parti comuni			11,8%	27,1 mq
Sup.Commerciale				186,6 mq

S.M.A Costruzioni	Appartamento 05			
	Numero del progetto	01		
	Dati	01/06/2017		
	Disegnato da	Autore		
	Controllato da	Autore		
Permesso di Costruire nuova abitazione per 8 appartamenti	App 05			
	Controllato da	Scala		
	Come indicato			