




Appartameto 07		
Numero	Nome	Area
72	Garage	25.75 m²
73	Monocale	59.97 m²
74	Sottotetto	15.93 m²
75	Bagno	10.53 m²
76	Rip.	4.55 m²
77	Dis.	7.11 m²
79	Sottotetto	11.62 m²
80	Sottotetto	7.18 m²
82	Sottotetto	19.67 m²
83	W.C.	8.11 m²
84	Terrazzo	54.88 m²
85	Terrazzo	15.34 m²
88	Rip.	3.26 m²
89	Bagno	10.08 m²
98	Terrazzo	9.24 m²
111	Loggia	22.52 m²
112	Rip	3.46 m²
114	Dis.	3.08 m²
Totale generale		292.29 m²

Appartamento 7 Piano secondo				
Descrizione	Superficie	%	Superficie commerciale	
Appartamento 7	96,7 mq	100,0%	96,7 mq	
Sottotetto	77,8 mq	75,0%	58,4 mq	
Garage	25,8 mq	50,0%	12,9 mq	
Terrazzo	102,0 mq	30,0%	30,6 mq	
Posto auto coperto	0,0 mq	25,0%	0,0 mq	
Parti comuni		14,7%	33,8 mq	
Sup.Commerciale			232,3 mq	

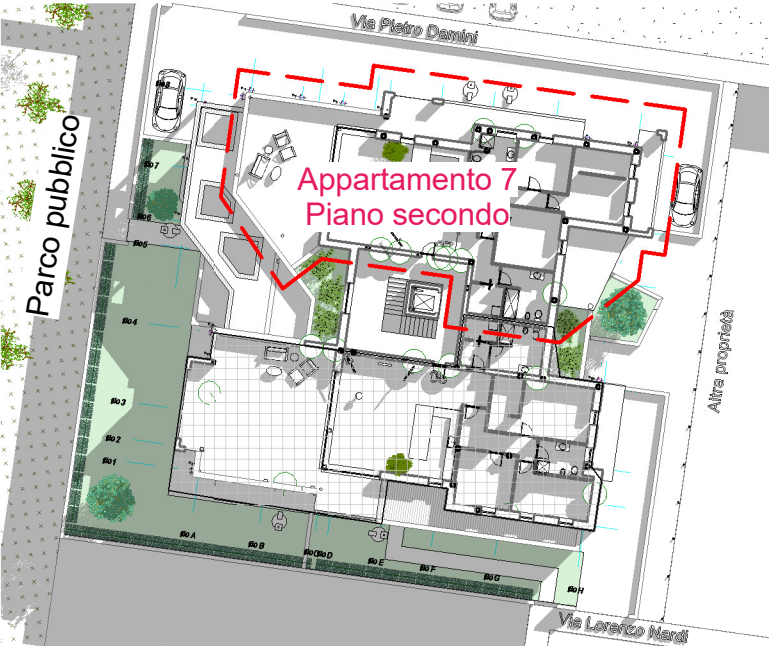

Planimetria Scala 1 : 500



App 07 Scala 1 : 100



S.M.A Costruzioni	Appartamento 07				App 07	Come indicato
	Numero del progetto		01			
	Dati		01/06/2017			
	Disegnato da		Autore			
	Controllato da		Controllore			
			Scala			
Permesso di Costruire nuova abitazione per 8 appartamenti						