


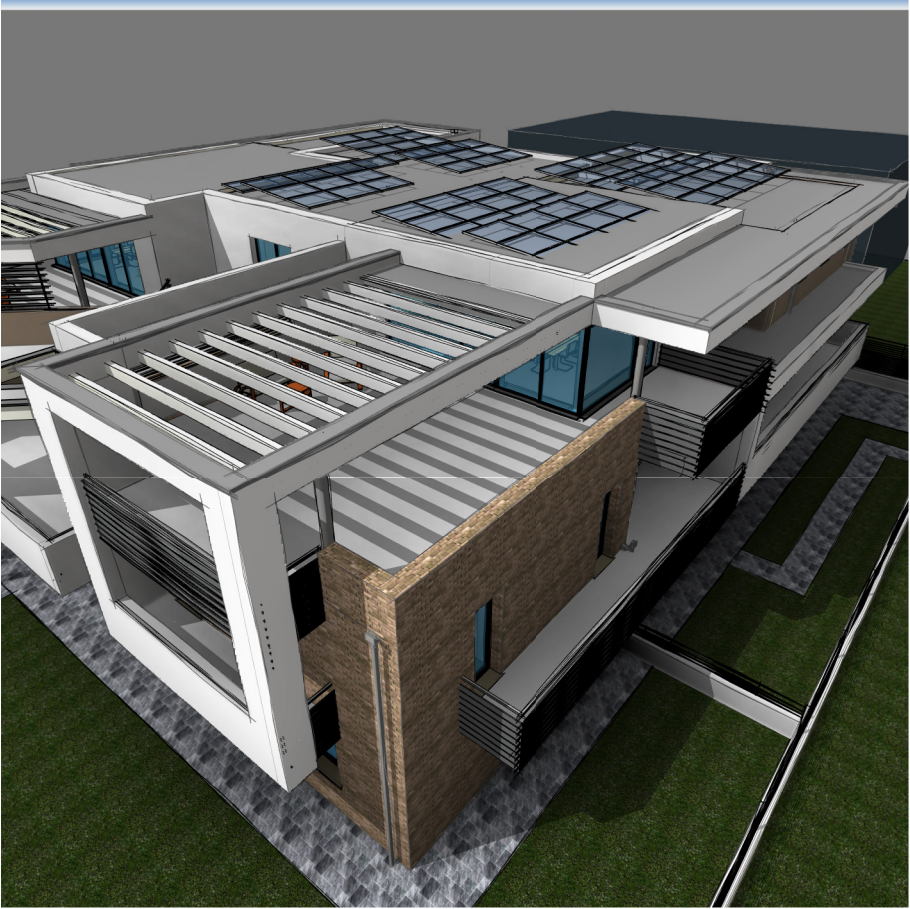


Vista 3D app 08

Scala


Appartameto 08		
Numero	Nome	Area
78	Terrazzo	8.89 m ²
86	Garage	39.92 m ²
87	Monolocale	64.65 m ²
90	Sottotetto	9.13 m ²
91	Sottotetto	24.47 m ²
92	W.C.	6.98 m ²
93	Sottotetto	14.91 m ²
94	Rip.	14.08 m ²
95	Terrazzo	83.39 m ²
110	Loggia	10.50 m ²
Totale generale		276.93 m ²

Appartamento 8 Piano secondo			
Descrizione	Superficie	%	Superficie commerciale
Appartamento 7	97,0 mq	100,0%	97,0 mq
Sottotetto	80,9 mq	75,0%	60,6 mq
Garage	39,9 mq	50,0%	20,0 mq
Terrazzo	102,8 mq	30,0%	30,8 mq
Posto auto coperto	0,0 mq	25,0%	0,0 mq
Parti comuni		15,5%	35,5 mq
Sup.Commerciale			243,9 mq

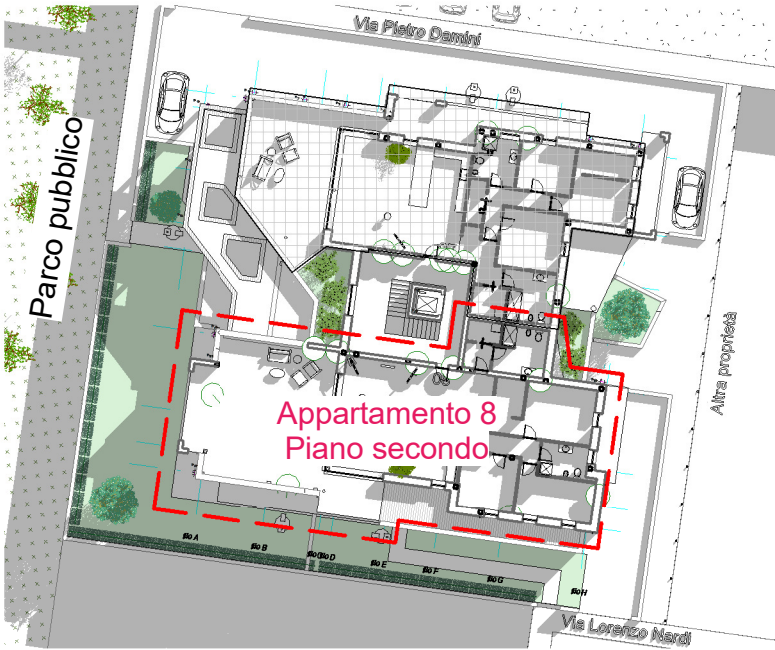

Planimetria

Scala 1 : 500

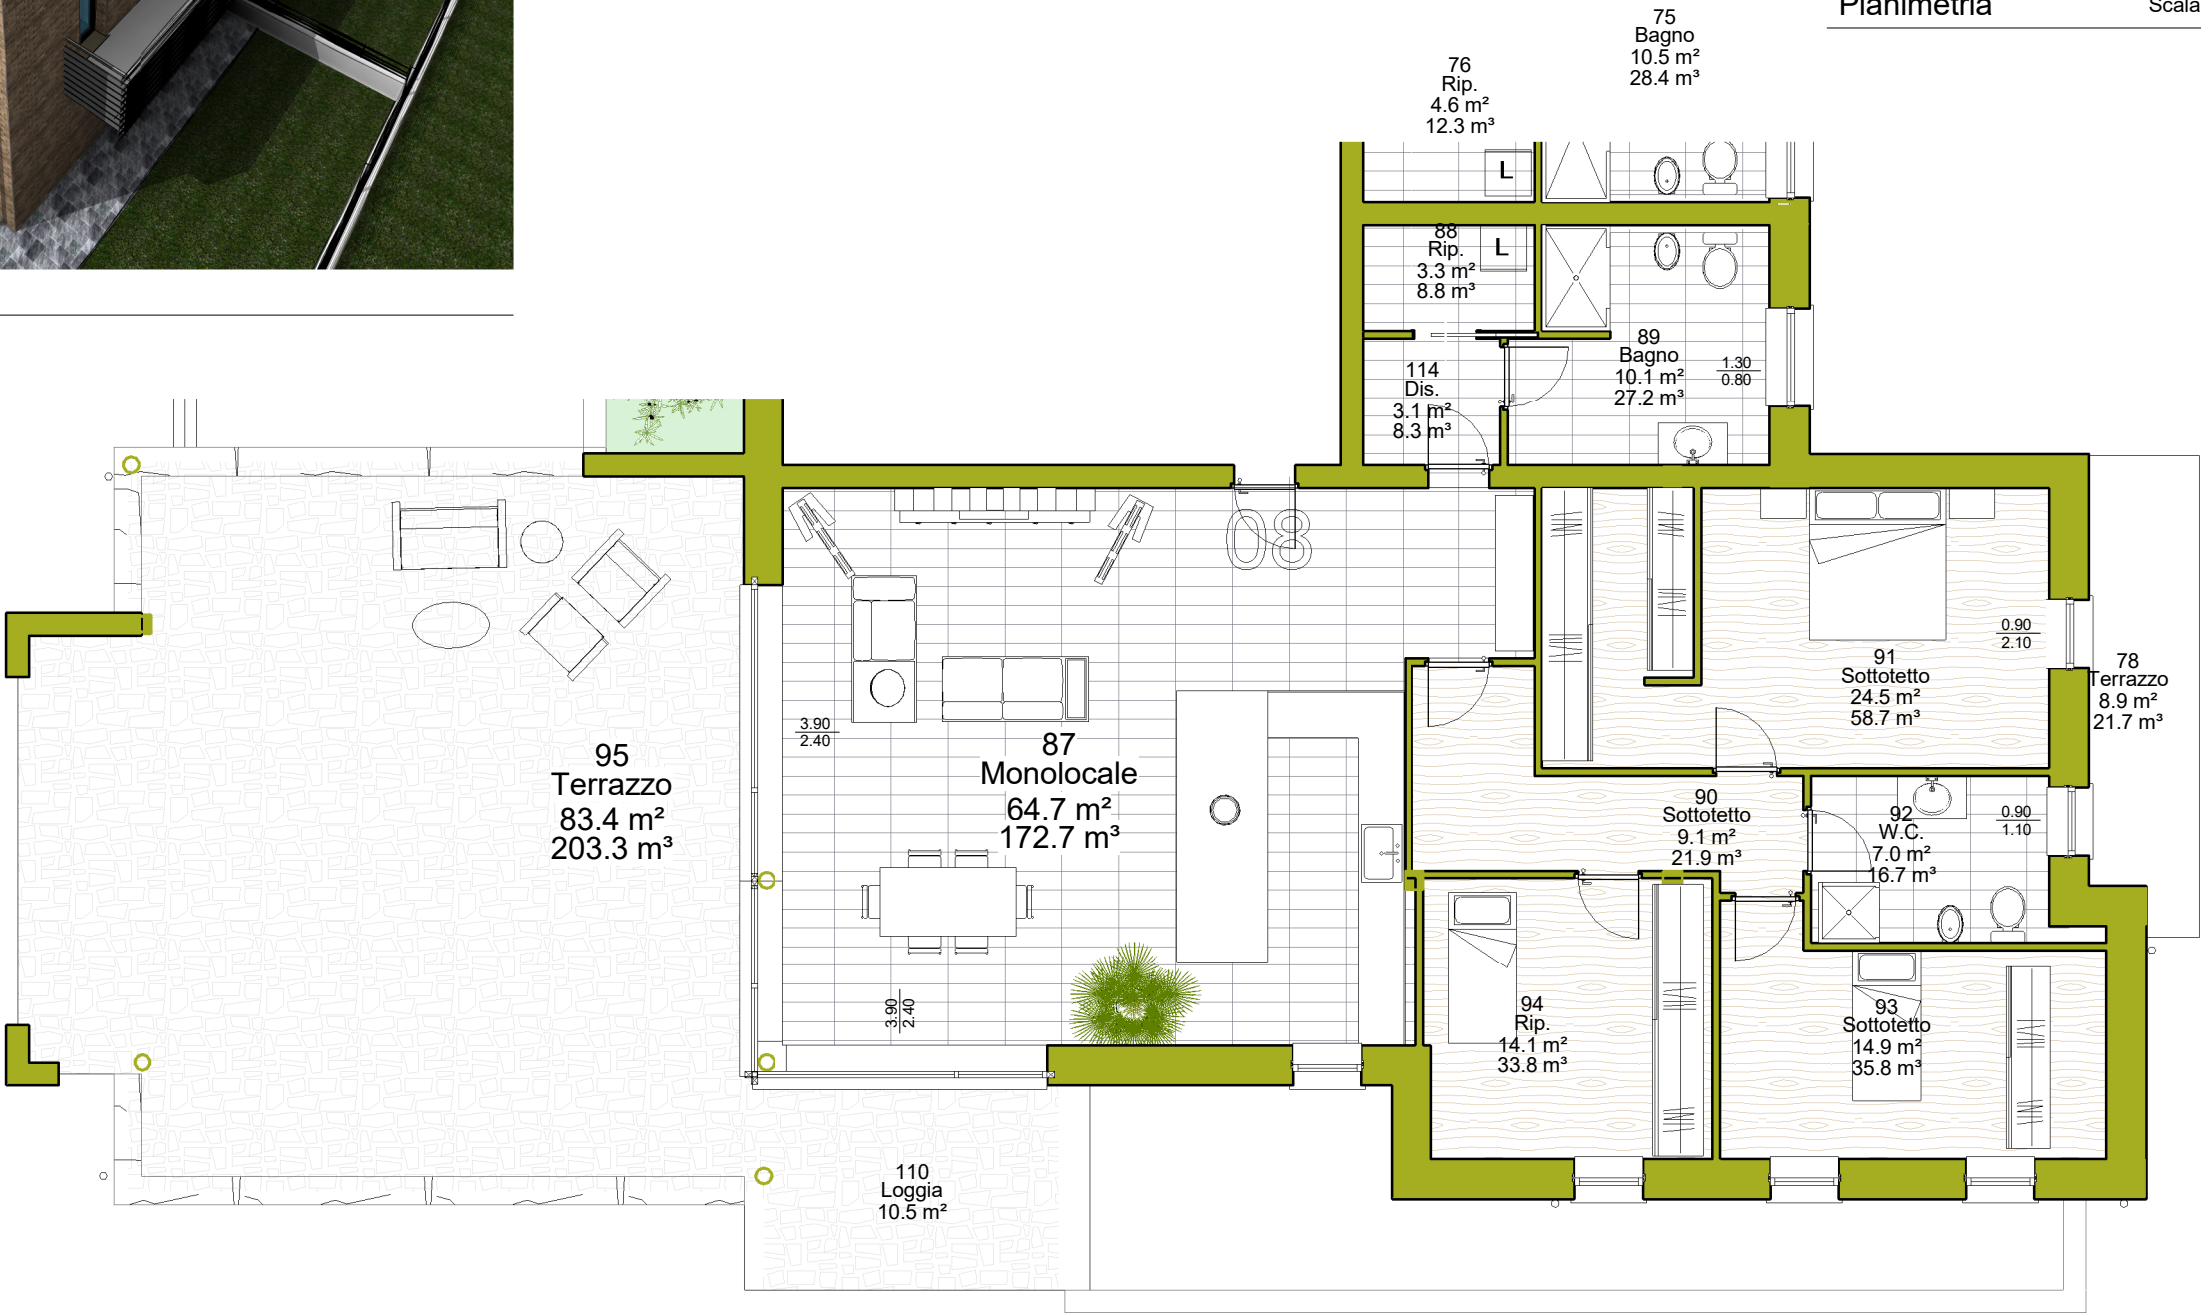

Appartamento 08

App 08

Permesso di Costruire nuova abitazione
per 8 appartamenti

S.M.A Costruzioni

Numero del progetto 01

Dati 01/06/2017

Disegnato da Autore

Controllato da Controllore

Come indicato

Scala