



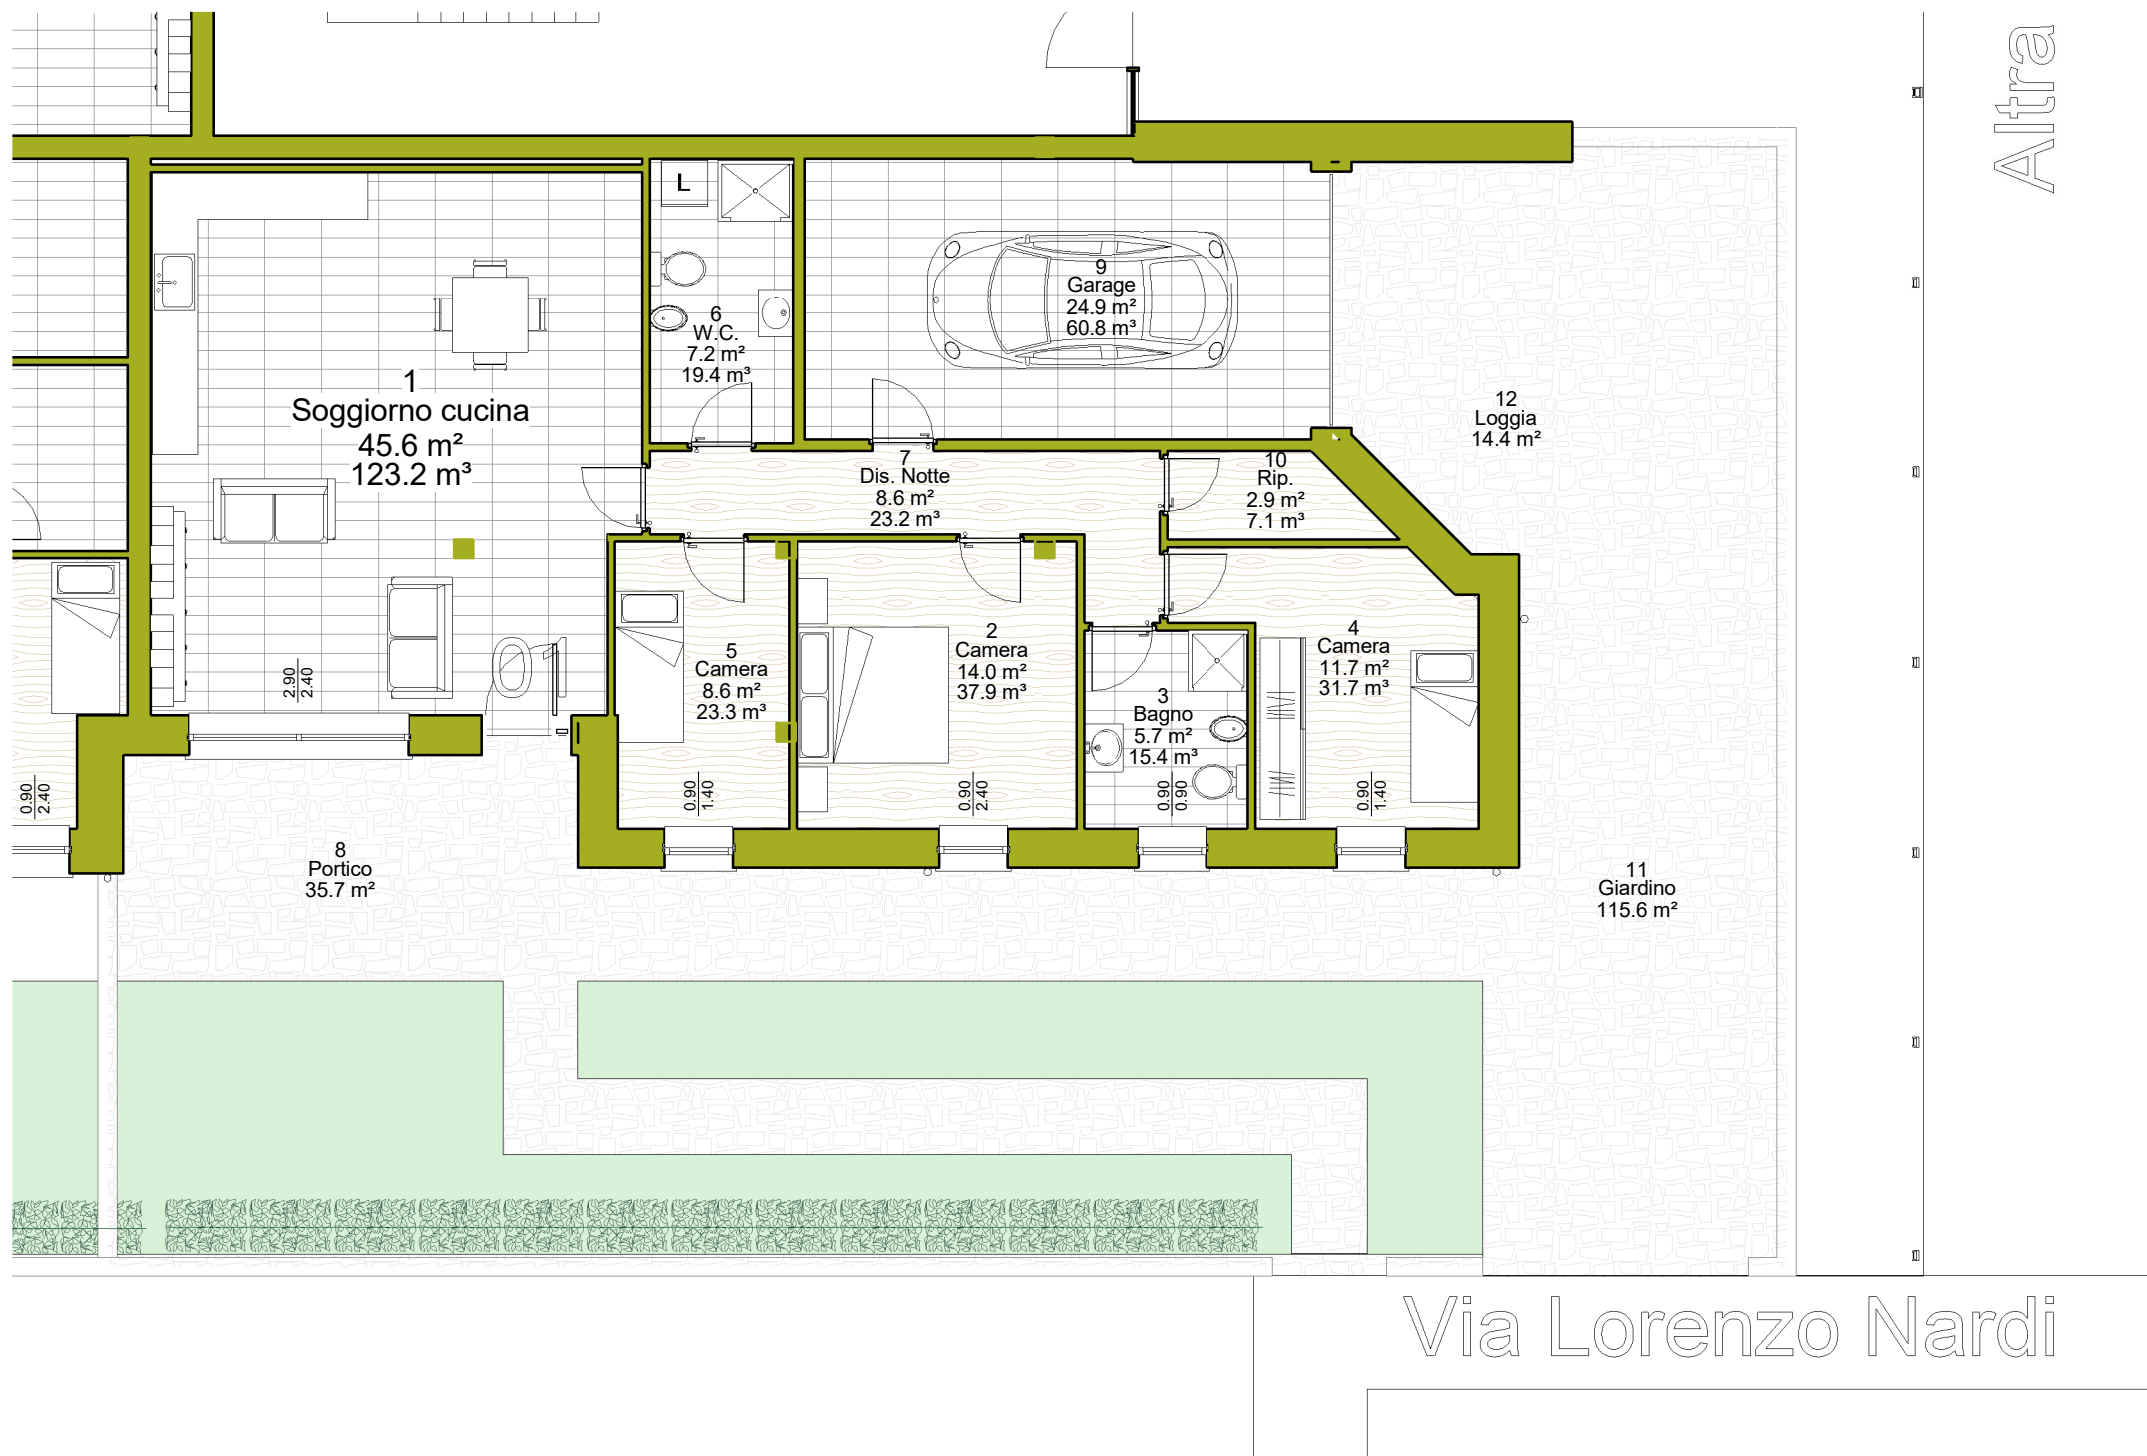

App 01

Scala 1 : 100

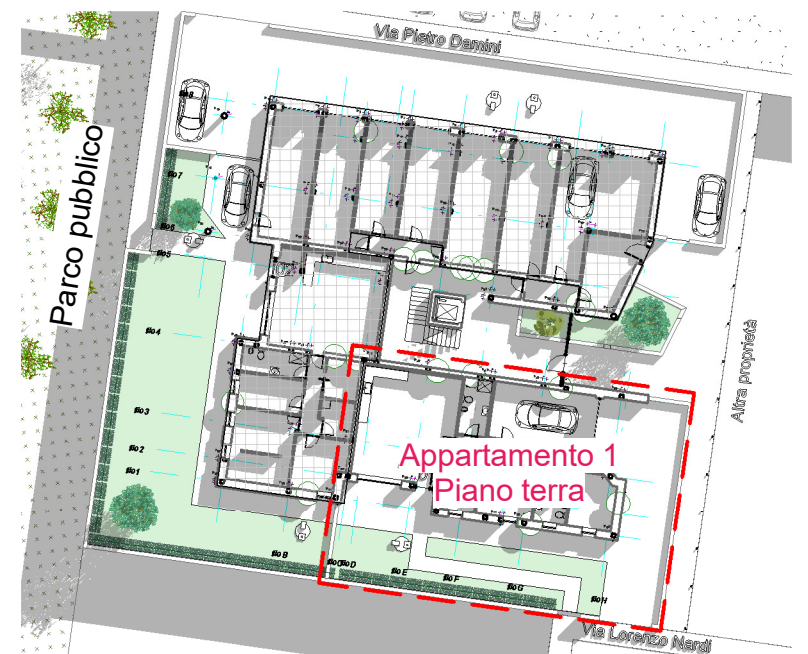

Planimetria

Scala 1 : 500

Appartameto 01		
Numero	Nome	Area
1	Soggiorno cucina	45.63 m ²
2	Camera	14.04 m ²
3	Bagno	5.69 m ²
4	Camera	11.75 m ²
5	Camera	8.64 m ²
6	W.C.	7.17 m ²
7	Dis. Notte	8.60 m ²
8	Portico	35.74 m ²
9	Garage	24.92 m ²
10	Rip.	2.91 m ²
11	Giardino	115.63 m ²
12	Loggia	14.42 m ²
Totale generale		295.13 m ²

Appartamento 1 Piano terra con giardino			
Descrizione	Superficie	%	Superficie commerciale
Appartamento 1	122,9 mq	100,0%	122,9 mq
Garage	24,9 mq	50,0%	12,5 mq
Giardino	115,6 mq	10,0%	11,6 mq
Portici	49,9 mq	25,0%	12,5 mq
Parti comuni		11,8%	27,1 mq
Sup.Commerciale			186,6 mq

Appartamento 01

Numero del progetto		01		Come indicato	
Dati		01/06/2017		Scala	
Disegnato da		Ing Barnes Cesare		cb	
Controllato da					

S.M.A Costruzioni

Permesso di Costruire nuova abitazione
per 8 appartamenti