
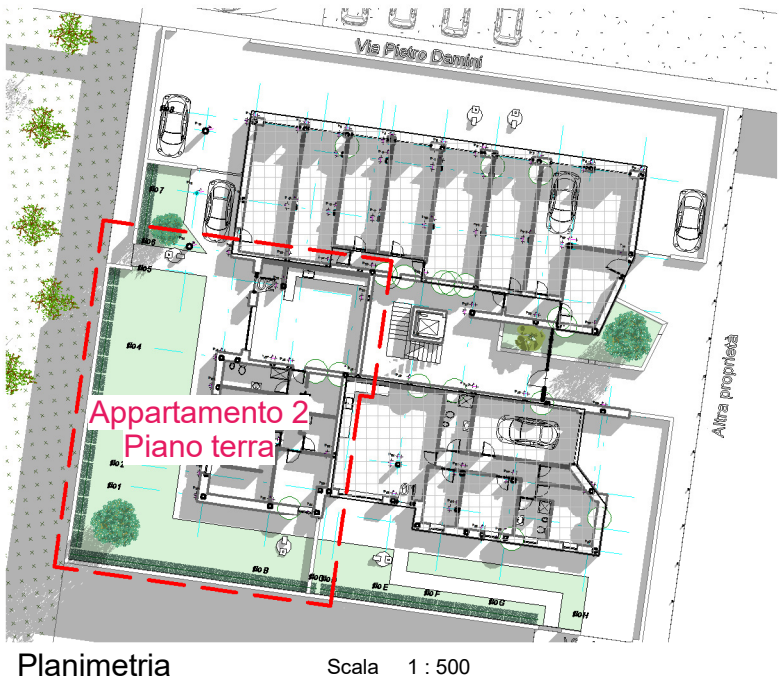


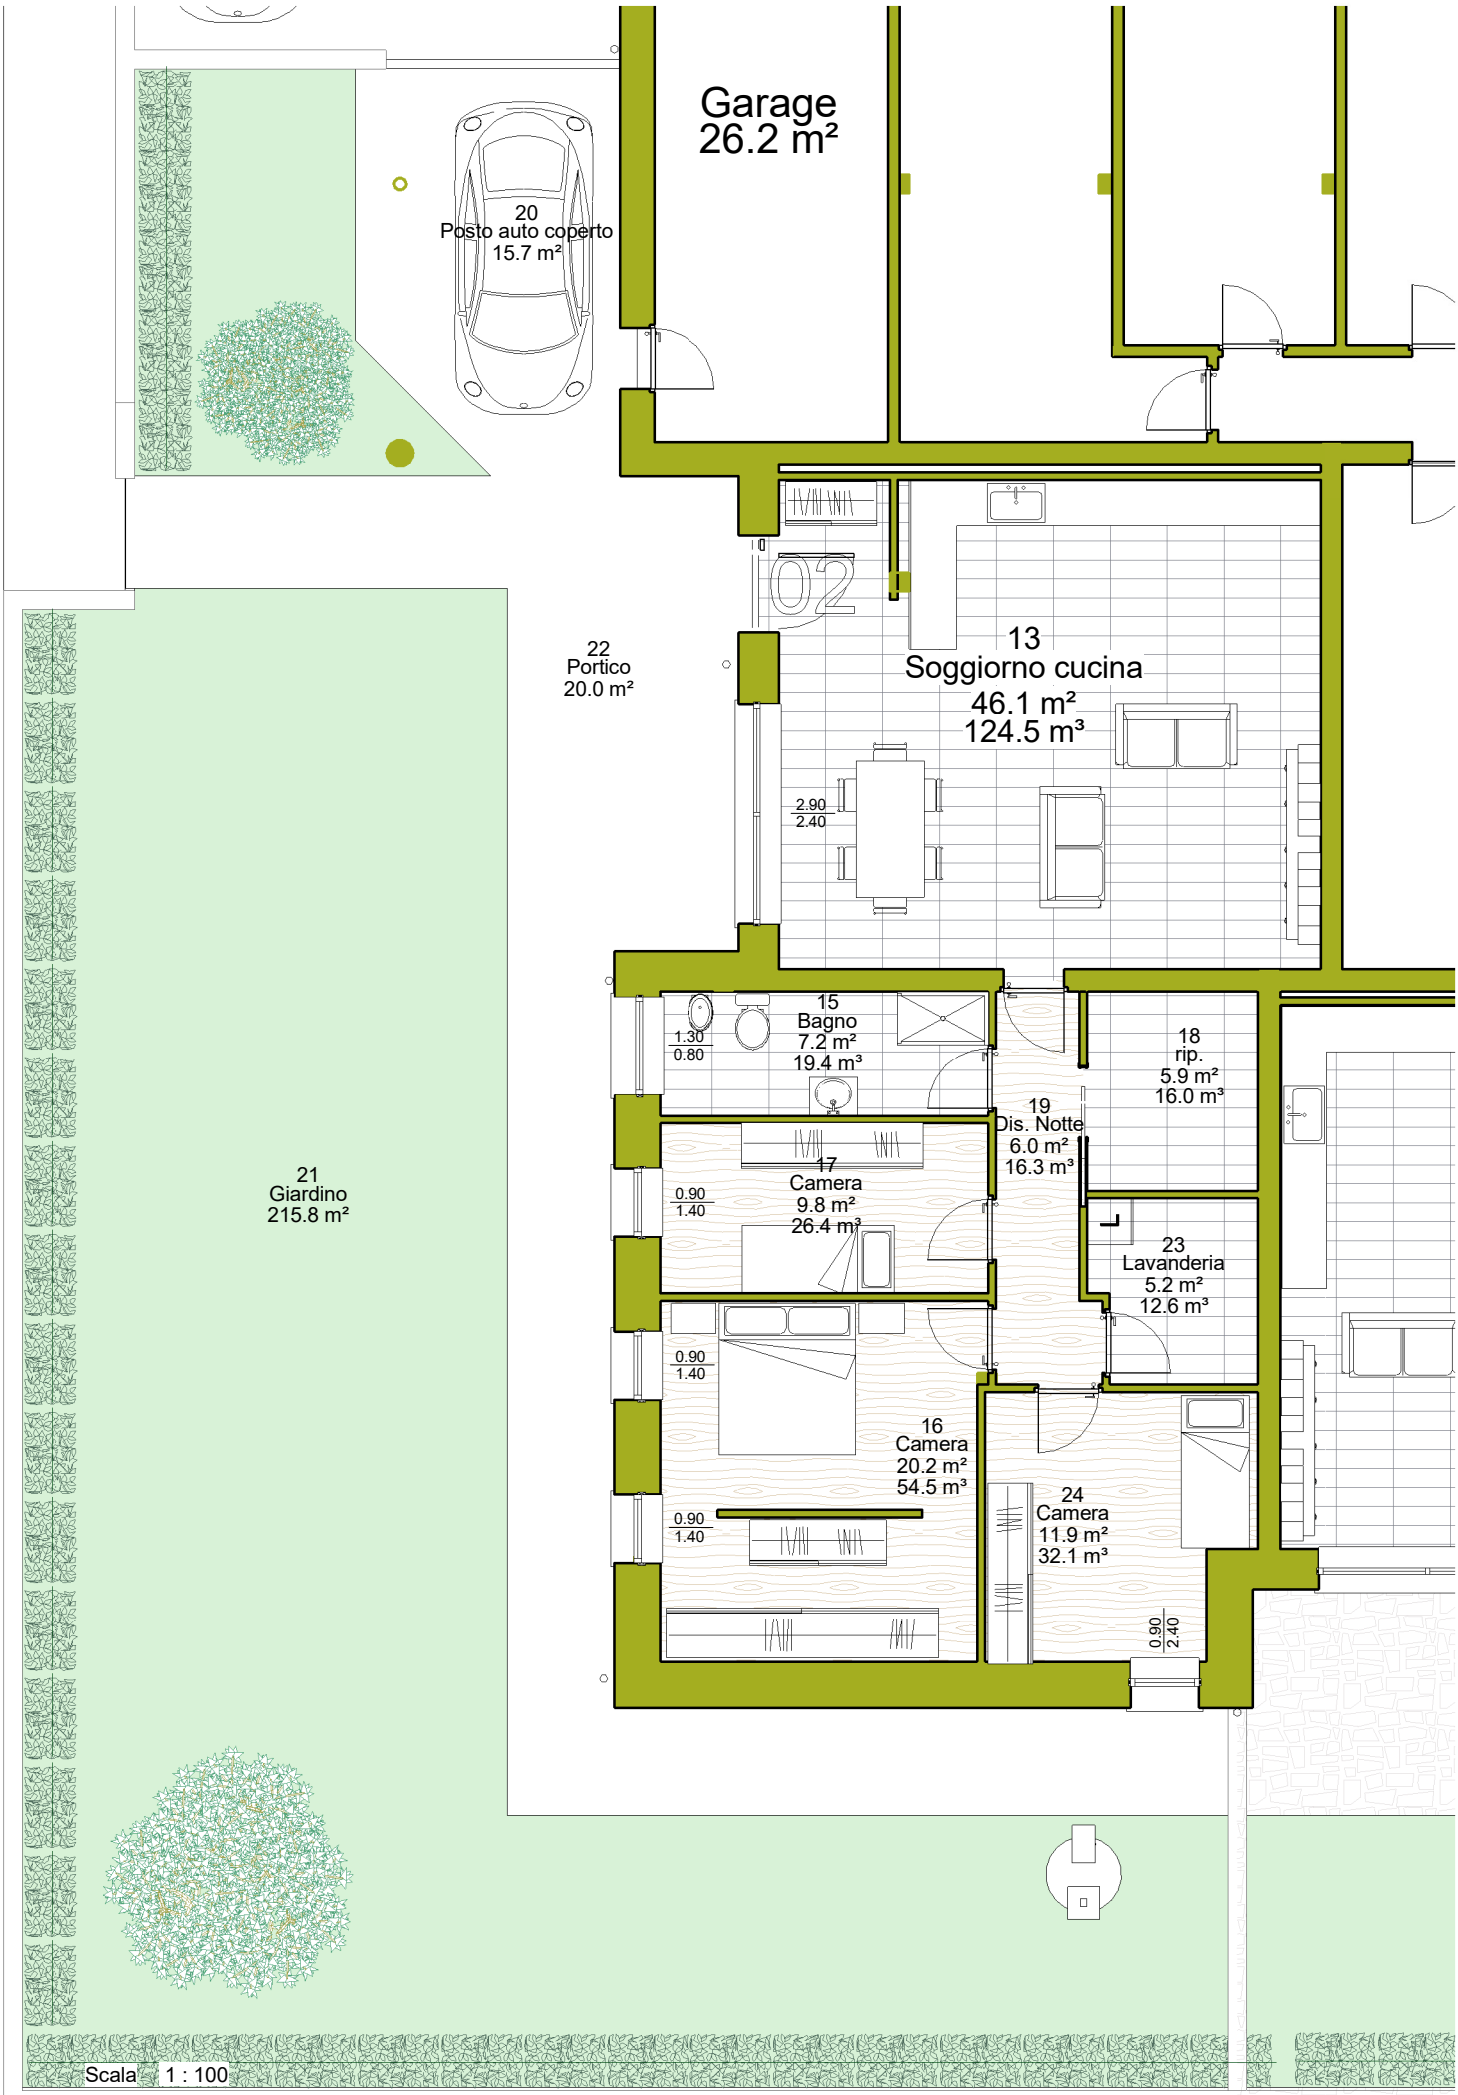

Appartameto 02		
Numero	Nome	Area
13	Soggiorno cucina	46.10 m ²
14	Garage	26.20 m ²
15	Bagno	7.17 m ²
16	Camera	20.17 m ²
17	Camera	9.76 m ²
18	rip.	5.94 m ²
19	Dis. Notte	6.04 m ²
20	Posto auto coperto	15.66 m ²
21	Giardino	215.83 m ²
22	Portico	20.02 m ²
23	Lavanderia	5.16 m ²
24	Camera	11.90 m ²
Totale generale		389.96 m ²

Appartamento 2 Piano terra con giardino				
Descrizione	Superficie		%	Superficie commerciale
Appartamento 2	132,1	mq	100,0%	132,1 mq
Garage	26,2	mq	50,0%	13,1 mq
Giardino	215,8	mq	10,0%	21,6 mq
Posto auto coperto + portici	35,6	mq	25,0%	8,9 mq
Parti comuni			13,0%	29,9 mq
Sup.Commerciale				205,6 mq

Appartamento 02

App 02

Permesso di Costruire nuova abitazione
per 8 appartamenti

S.M.A Costruzioni

Numero del progetto	01	Scala	Come indicato
Dati	01/06/2017	Controllato da	
Disegnato da	Autore	Controllato da	