




Vista 3D app 03

Scala



App 03

Scala 1 : 100

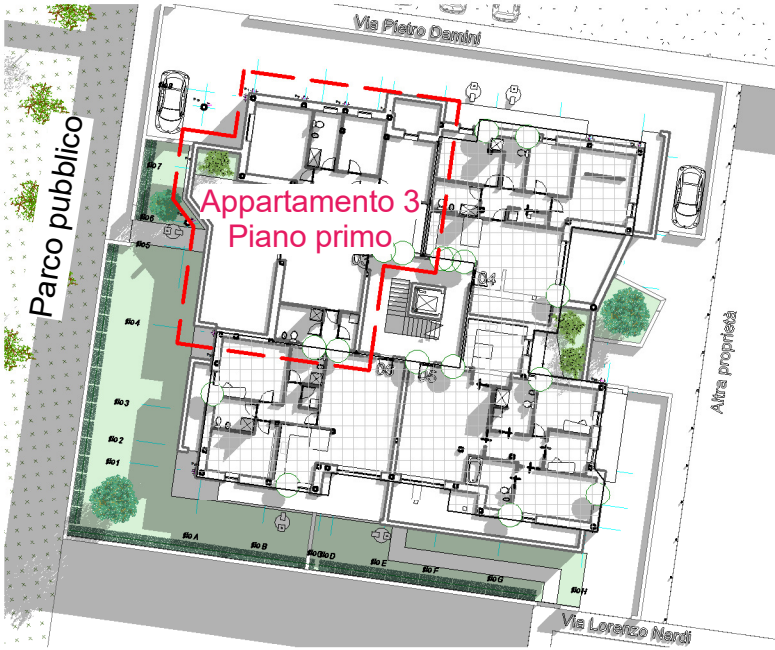

Planimetria

Scala 1 : 500

Appartameto 03

Numero	Nome	Area
25	Soggiorno Cucina	52.49 m ²
26	Camera	10.55 m ²
27	Bagno	6.96 m ²
28	Camera	13.27 m ²
29	Camera	19.05 m ²
30	Bagno	7.02 m ²
31	Dis	2.40 m ²
32	Dis. Notte	5.09 m ²
33	Terrazzo	55.01 m ²
34	Terrazzo	6.09 m ²
35	Rip.	2.88 m ²
48	Garage	22.17 m ²
Totale generale		202.98 m ²

Appartamento 3 Piano primo				
Descrizione	Superficie		%	Superficie commerciale
Appartamento 3	140,7	mq	100,0%	140,7
Garage	22,2	mq	50,0%	11,1
Terrazzo	61,0	mq	30,0%	18,3
Posto auto scoperto	12,5	mq	25,0%	3,1
Parti comuni			12,9%	29,5
Sup.Commerciale				202,7

Appartamento 03

App 03

Numero del progetto	01		Come indicato	
	01/06/2017		Scala	
	Autore		Controllore	
	Disegnato da		Controllato da	

S.M.A Costruzioni

Permesso di Costruire nuova abitazione per 8 appartamenti