
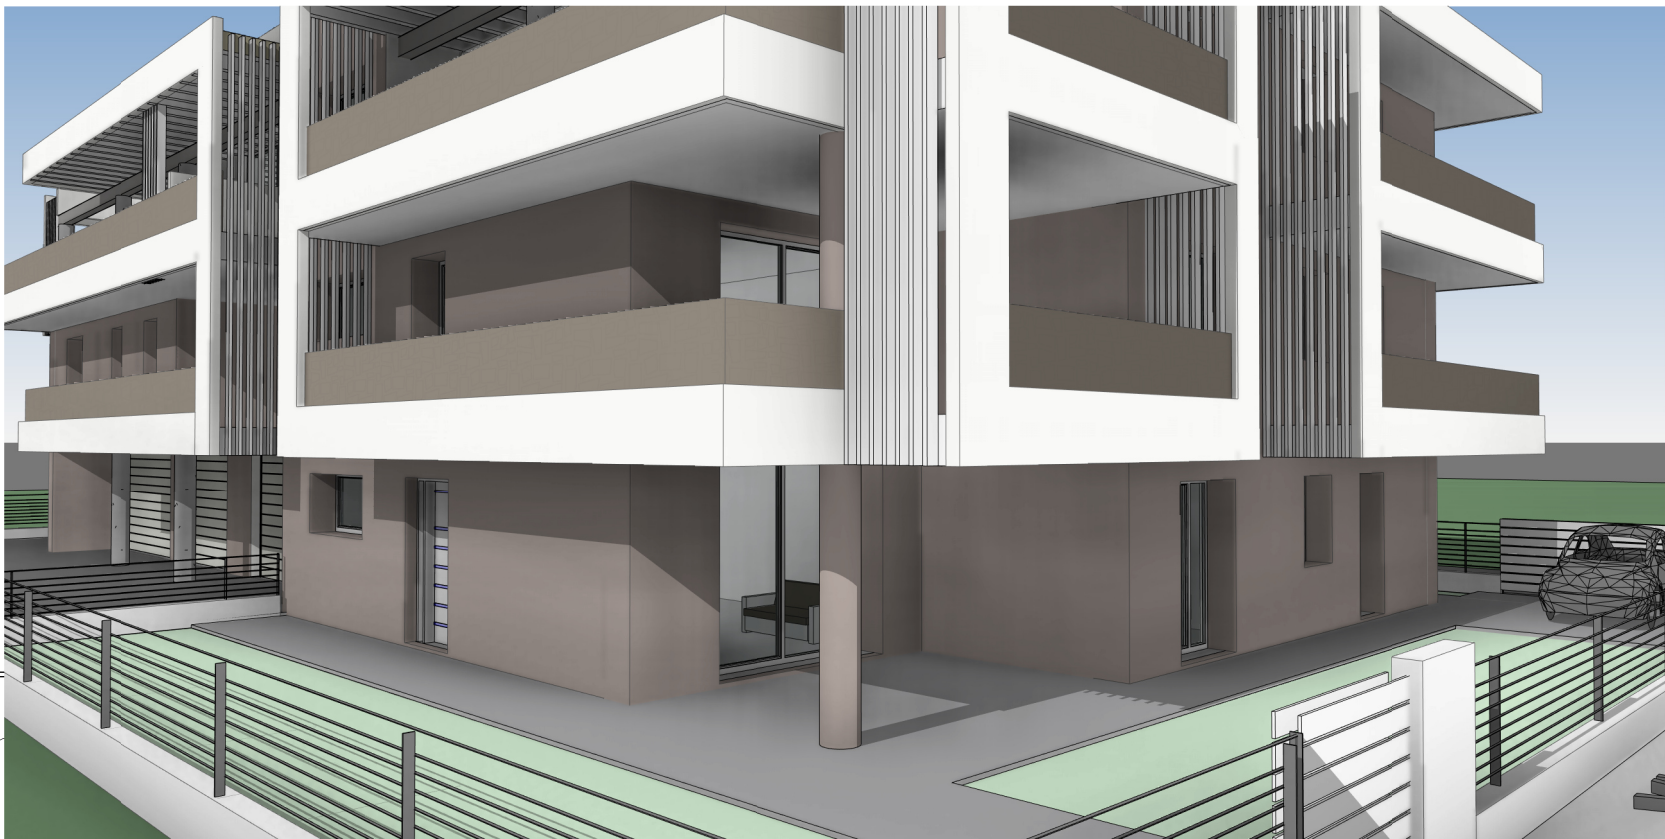


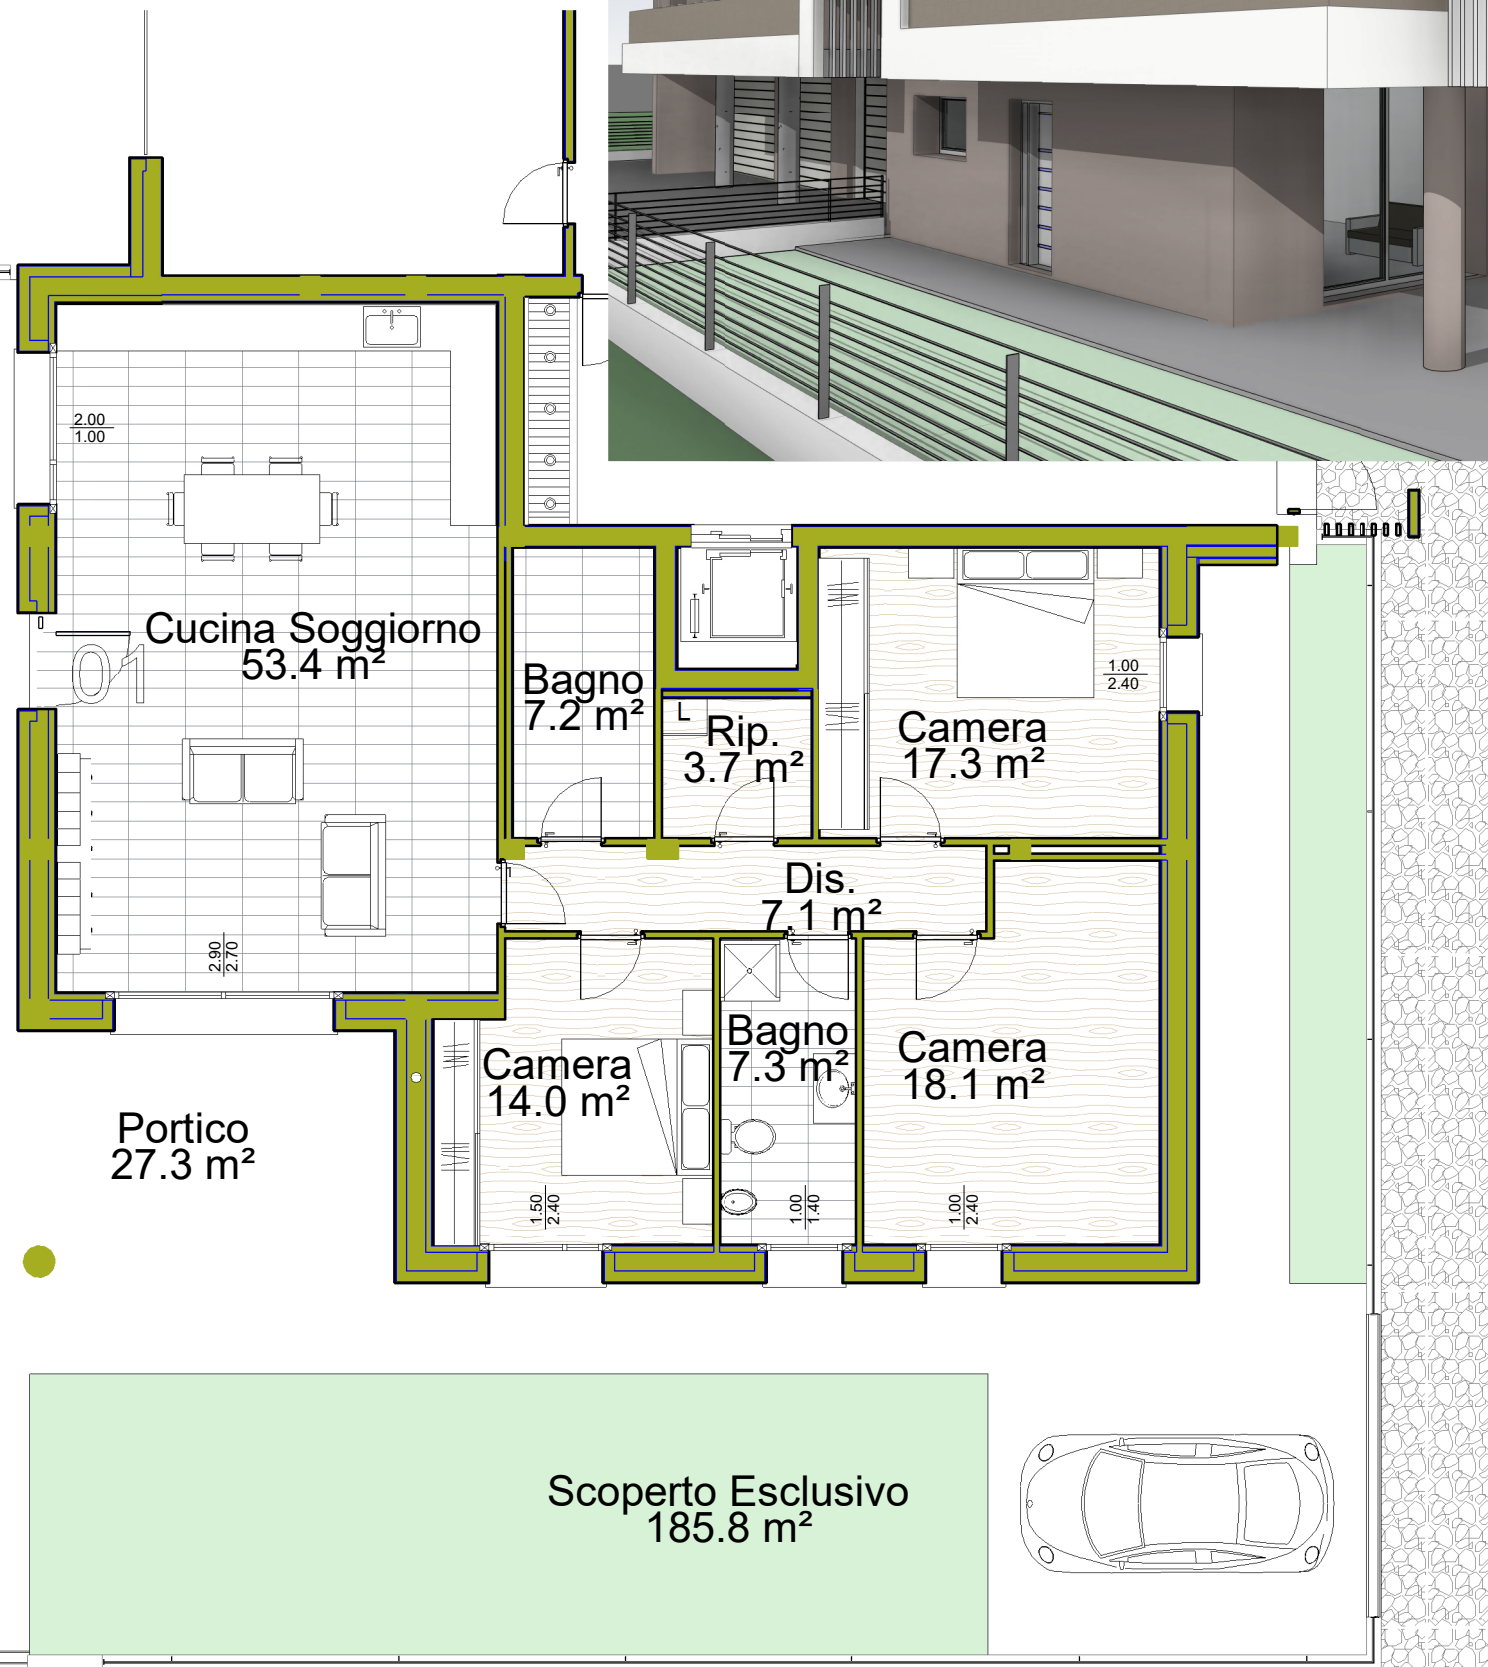

Appartameto 01		
Numero	Nome	Area
1	Cucina Soggiorno	53.38 m²
2	Dis.	7.05 m²
3	Bagno	7.22 m²
4	Rip.	3.69 m²
5	Camera	17.28 m²
6	Camera	18.10 m²
7	Bagno	7.29 m²
8	Camera	14.00 m²
9	Scoperto Esclusivo	185.81 m²
9b	Portico	27.32 m²
103	Garage	23.34 m²

Appartamento 01

S.M.A Costruzioni s.r.l.

Progetto nuova costruzione fabbricato a blocco con sei+sei alloggi, lotto 16 p.u.a. "la fornace"

Numero del progetto	01	04/05/2021
Disegnato da	Ing Barnes Cesare	
Controllato da	cb	

App 01

Come indicato

Scala