
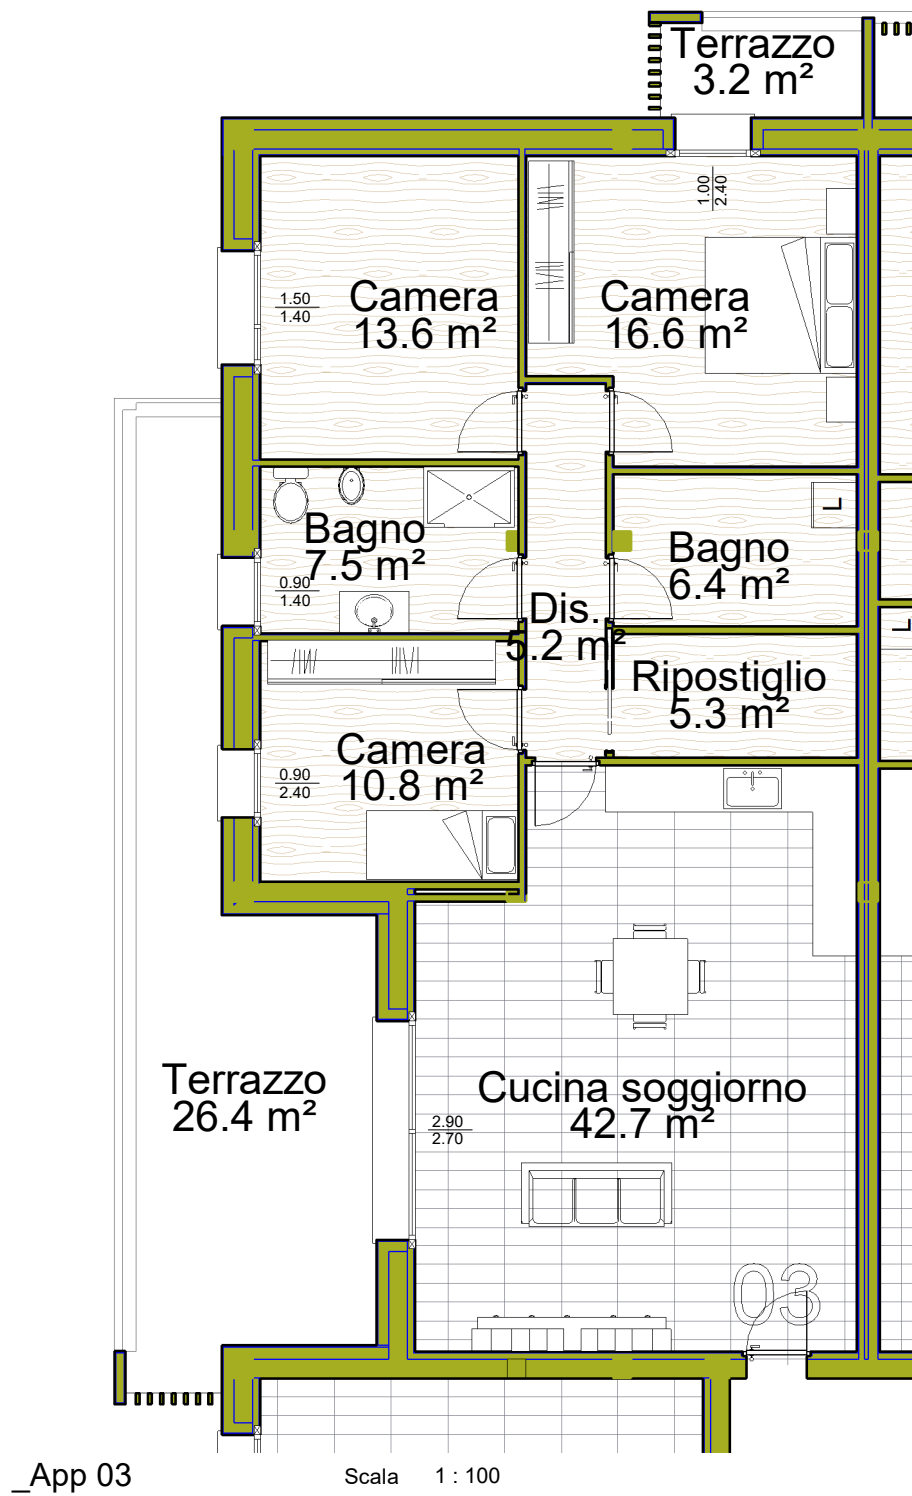


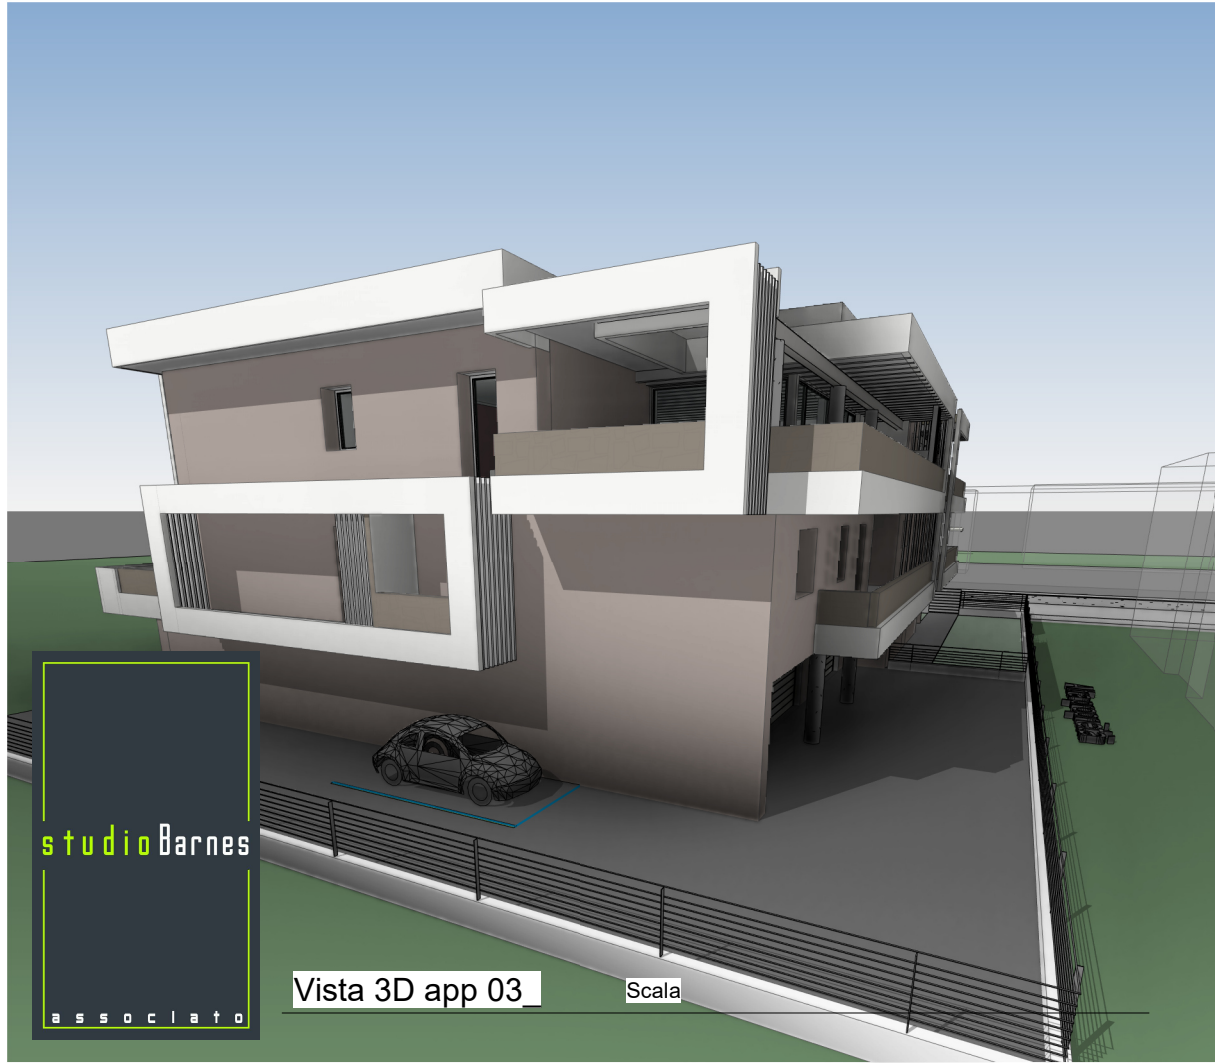

Appartameto 03		
Numero	Nome	Area
21	Cucina soggiorno	42.66 m²
22	Camera	16.62 m²
23	Ripostiglio	5.34 m²
24	Camera	10.85 m²
25	Bagno	7.47 m²
26	Camera	13.60 m²
27	Dis.	5.20 m²
28	Bagno	6.42 m²
29	Terrazzo	26.41 m²
30	Terrazzo	3.25 m²
106	Garage	32.49 m²

S.M.A Costruzioni s.r.l.	Progetto nuova costruzione fabbricato a blocco con sei+sei alloggi, lotto 16 p.u.a. "la fornace"					Appartamento 03				
						Numero del progetto		01		App 03
						Disegnato da		cb		
						Controllato da		cb		
						Scala		Come indicato		