




Vista 3D app 04

Scala



Vista 3D app 04

Scala

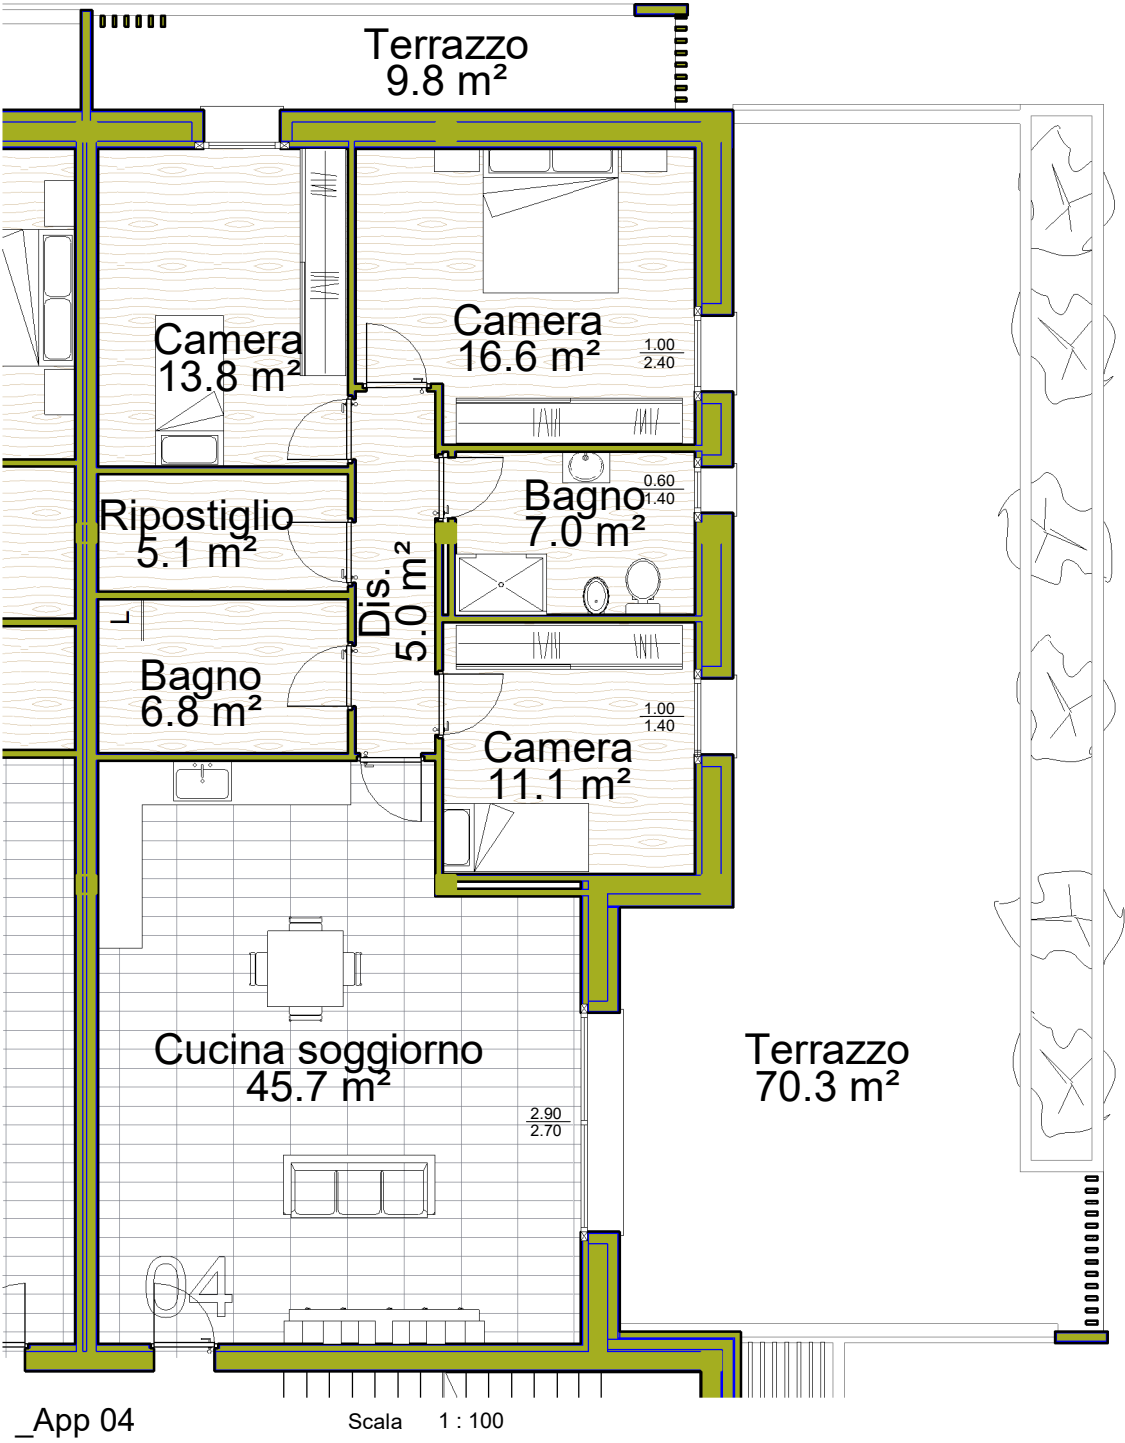

_App 04

Scala 1 : 100

Appartameto 04		
Numero	Nome	Area
31	Cucina soggiorno	45.73 m ²
32	Dis.	5.03 m ²
33	Camera	11.15 m ²
34	Camera	16.64 m ²
35	Bagno	6.75 m ²
36	Bagno	6.99 m ²
37	Camera	13.84 m ²
38	Ripostiglio	5.11 m ²
39	Terrazzo	70.34 m ²
82	Terrazzo	9.77 m ²
105	Garage	37.72 m ²

Appartamento 04		App 04		Come indicato	
S.M.A Costruzioni s.r.l.	Progetto nuova costruzione fabbricato a blocco con sei+sei alloggi, lotto 16 p.u.a. "la fornace"	Numero del progetto	01	Scala	Controllato da
		Disegnato da	Ing. Barnes Cesare		
		Controllato da			