


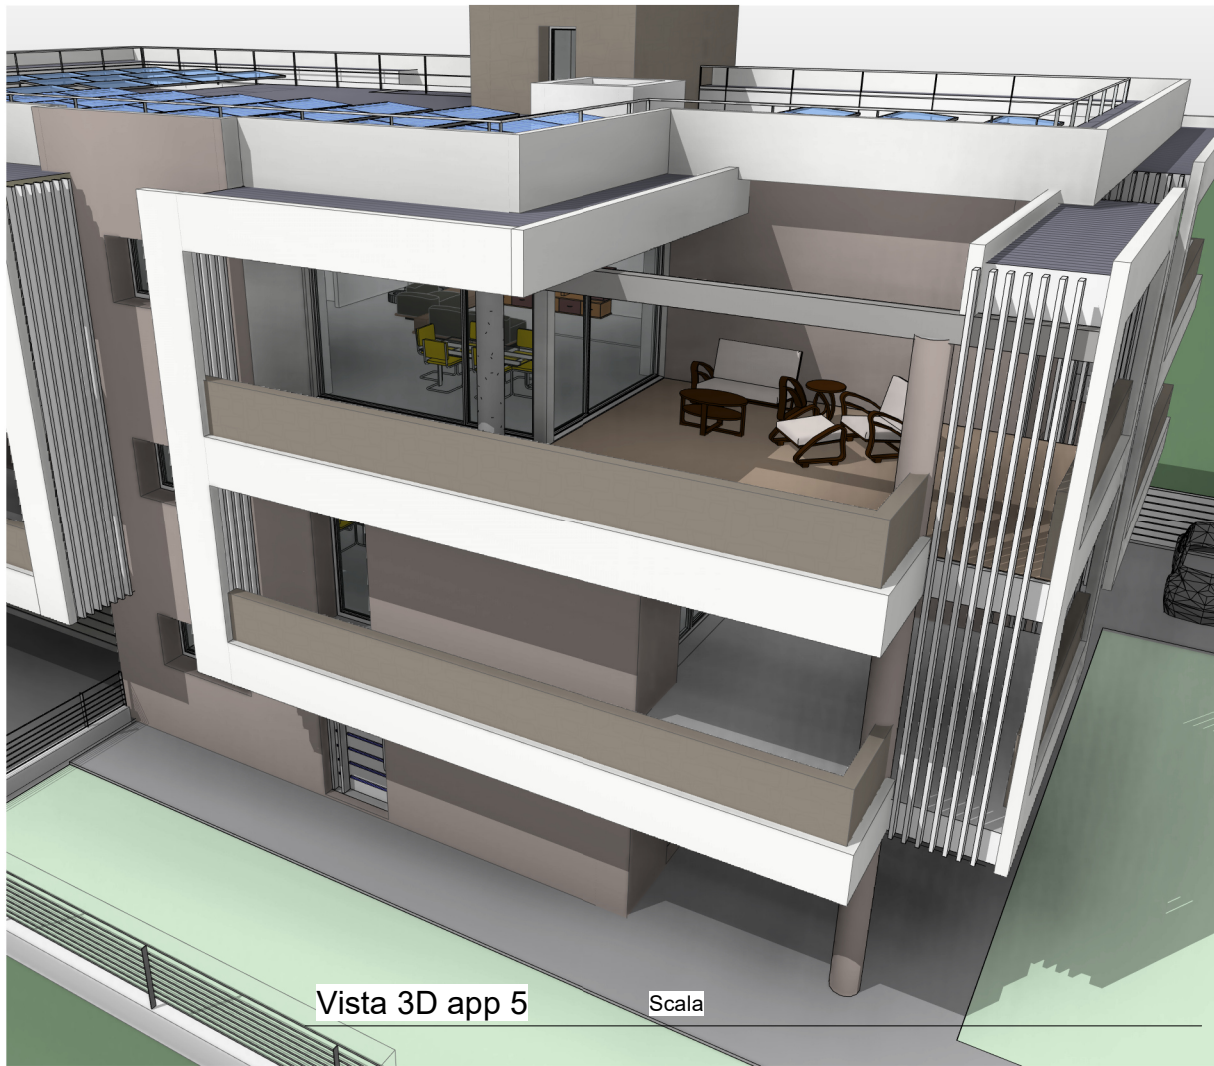

_App 05

Scala 1 : 100

Appartameto 05		
Numero	Nome	Area
40	Monocale	51.93 m²
41	Dis.	3.30 m²
42	Bagno	6.67 m²
43	Rip.	3.84 m²
44	Dis.	5.00 m²
45	Rip. Lav.	3.78 m²
46	Sottotetto	16.92 m²
47	Sottotetto	17.65 m²
48	Sottotetto	16.70 m²
49	Bagno	9.52 m²
51	Terrazzo	48.77 m²
52	Terrazzo	15.97 m²
104	Garage	47.61 m²
118	Terrazzo	6.85 m²

Appartamento 05

Numero del progetto	01	App 05	
	04/05/2021		
Disegnato da	Autore	Controllato da	Scala
			1 : 100

S.M.A Costruzioni s.r.l.

Progetto nuova costruzione fabbricato a blocco con sei+sei alloggi, lotto 16 p.u.a. "la fornace"