


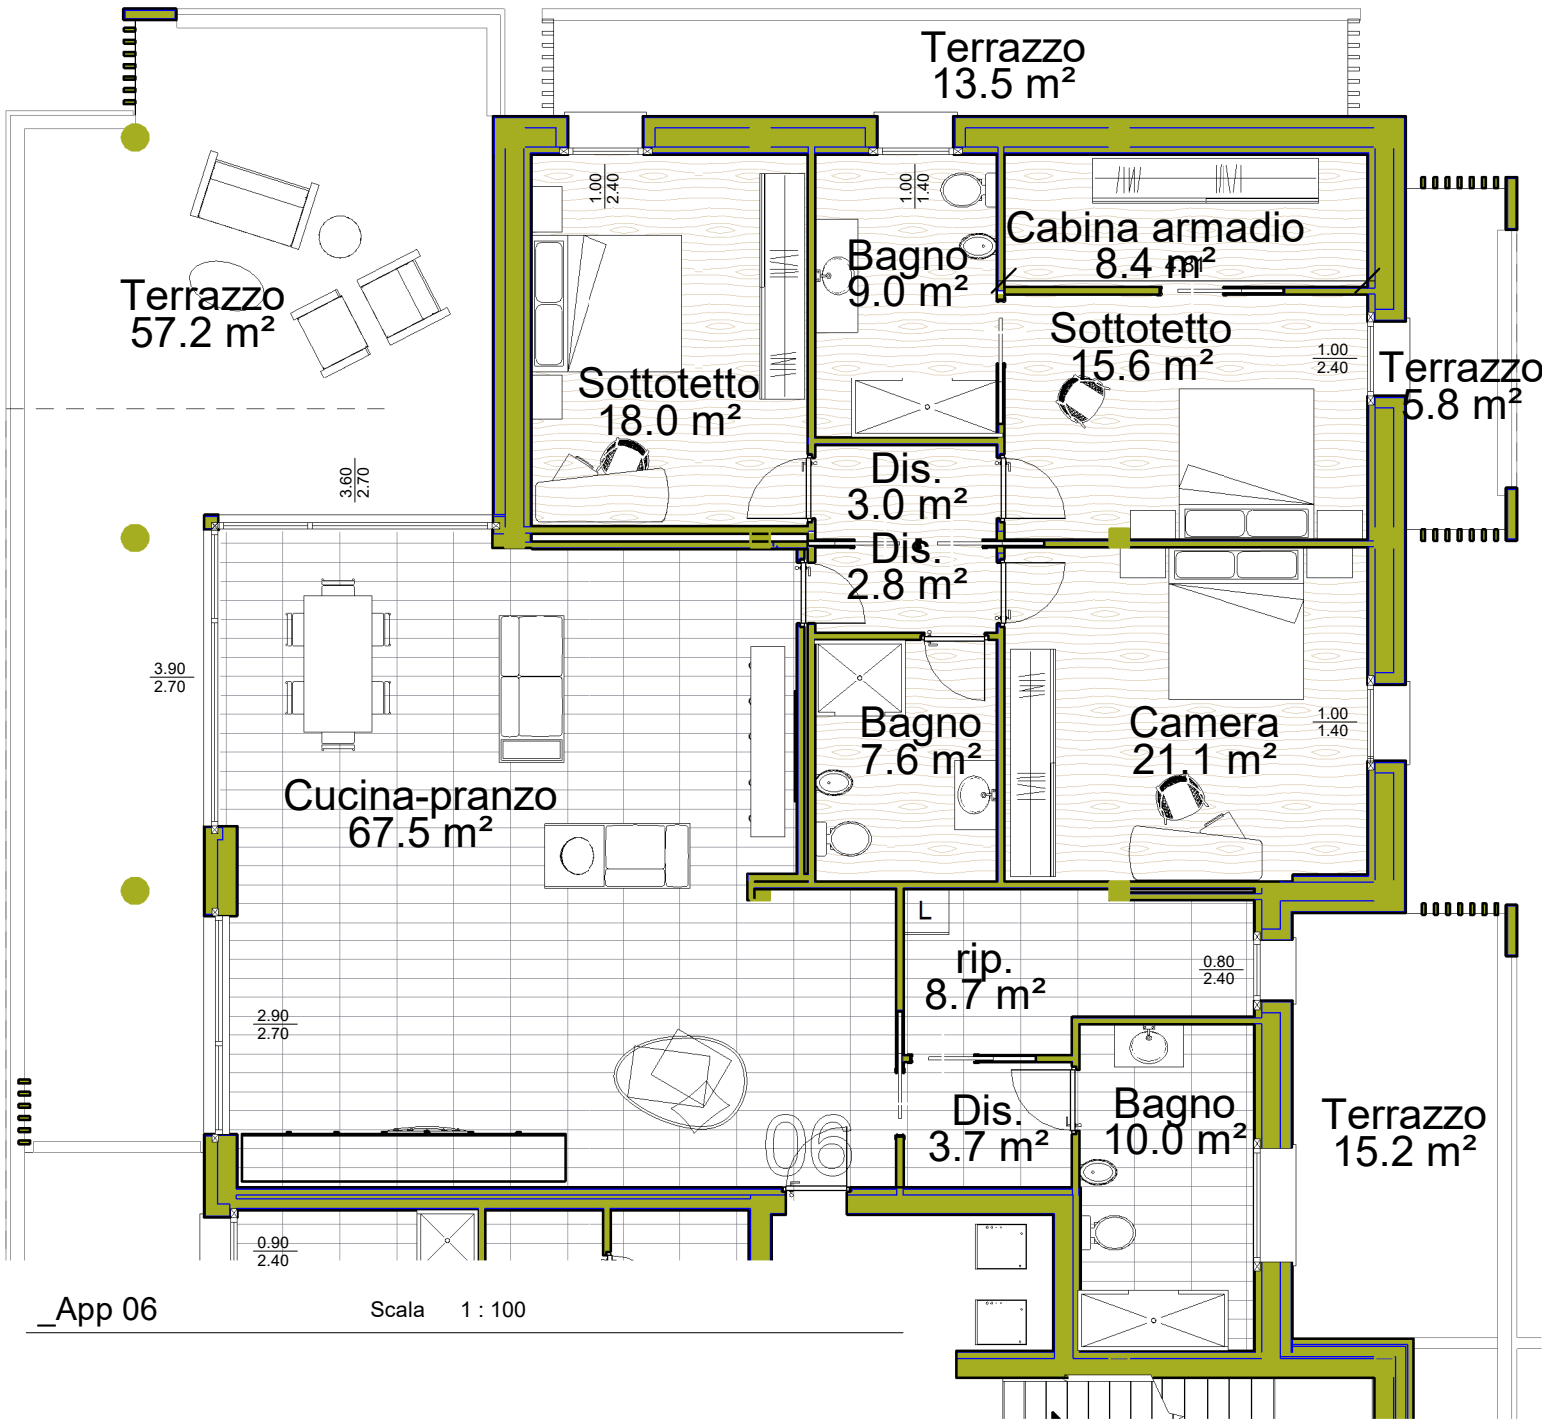

Appartameto 06		
Numero	Nome	Area
64	Terrazzo	57.16 m ²
65	Terrazzo	15.23 m ²
66	Terrazzo	5.79 m ²
69	Bagno	7.63 m ²
70	Sottotetto	15.62 m ²
71	Bagno	9.00 m ²
72	Sottotetto	18.04 m ²
73	Dis.	2.80 m ²
74	Camera	21.05 m ²
75	Cucina-pranzo	67.48 m ²
76	rip.	8.75 m ²
77	Dis.	3.66 m ²
78	Bagno	9.97 m ²
81	Cabina armadio	8.44 m ²
85	Dis.	3.00 m ²
86	Garage	40.69 m ²
117	Terrazzo	13.50 m ²



Appartamento 06		
S.M.A Costruzioni s.r.l.	App 06	
	Numero del progetto	01
	Disegnato da	Autore
	Controllato da	Controllatore
Progetto nuova costruzione fabbricato a blocco con sei+sei alloggi, lotto 16 p.u.a. "la fornace"		
Scala 1 : 100		