
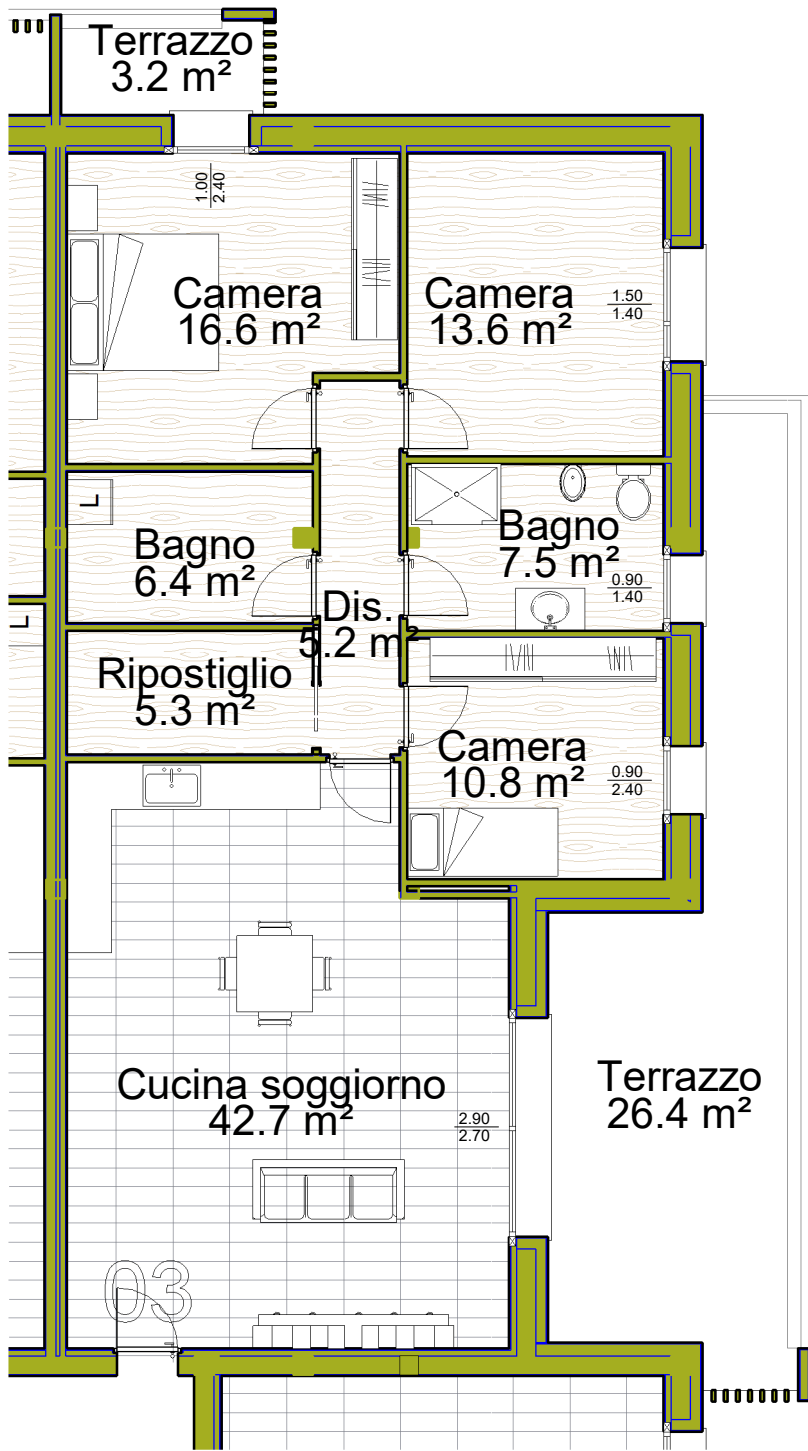


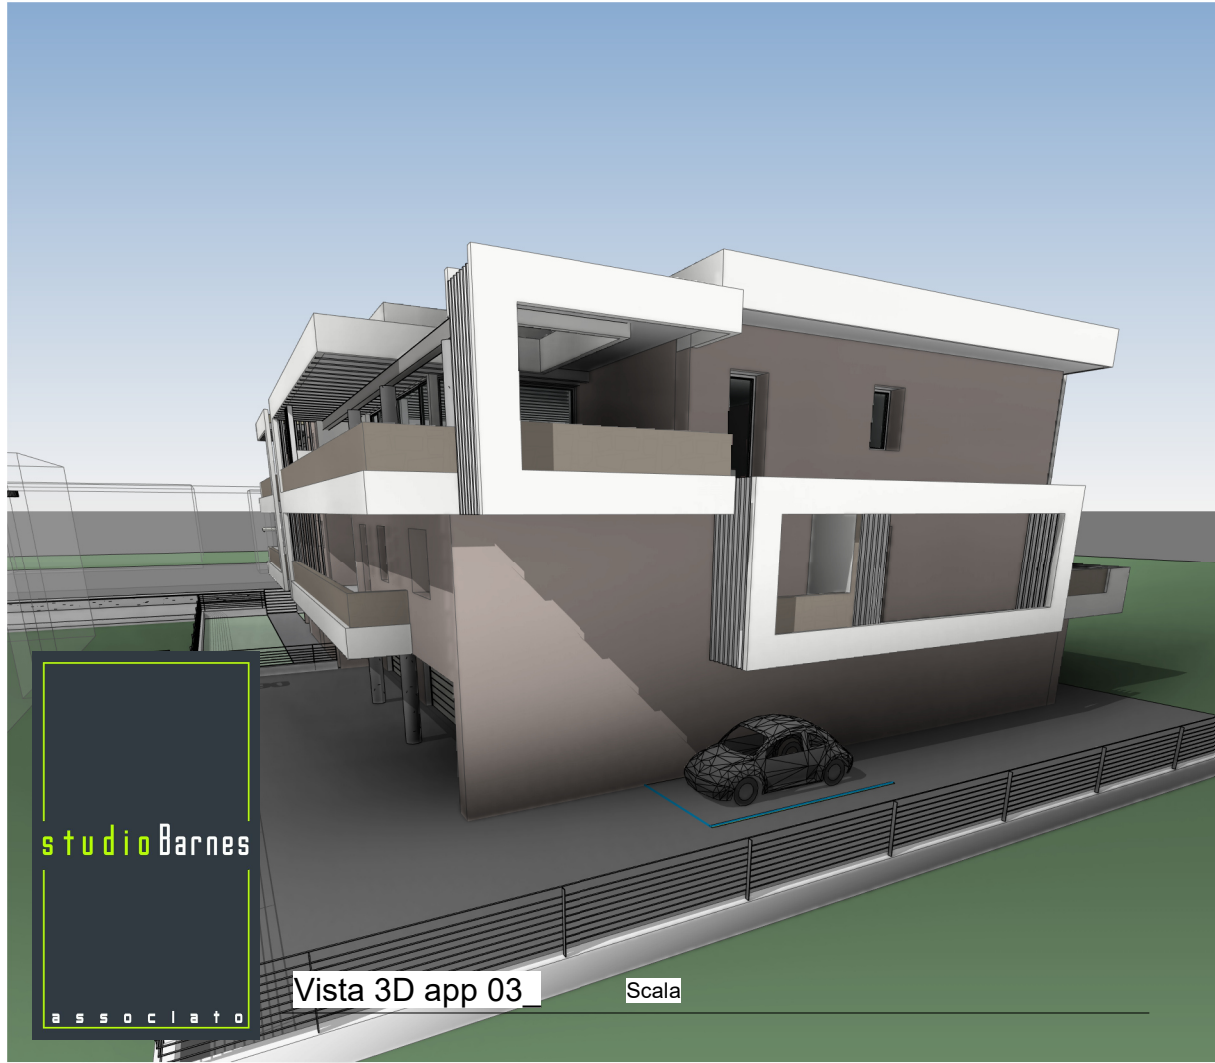

Appartameto 03		
Numero	Nome	Area
21	Cucina soggiorno	42.66 m²
22	Camera	16.62 m²
23	Ripostiglio	5.34 m²
24	Camera	10.85 m²
25	Bagno	7.47 m²
26	Camera	13.60 m²
27	Dis.	5.20 m²
28	Bagno	6.42 m²
29	Terrazzo	26.41 m²
30	Terrazzo	3.25 m²
106	Garage	32.49 m²

Appartamento 03	App 03				Come indicato
	Numero del progetto	01	04/05/2021	cb	Scala
	Disegnato da			cb	
	Controllato da			cb	
Progetto nuova costruzione fabbricato a blocco con sei+sei alloggi, lotto 16 p.u.a. "la fornace"					

S.M.A Costruzioni s.r.l.

Progetto nuova costruzione fabbricato a blocco con sei+sei alloggi, lotto 16 p.u.a. "la fornace"