




Vista 3D app 04

Scala



Vista 3D app 04

Scala

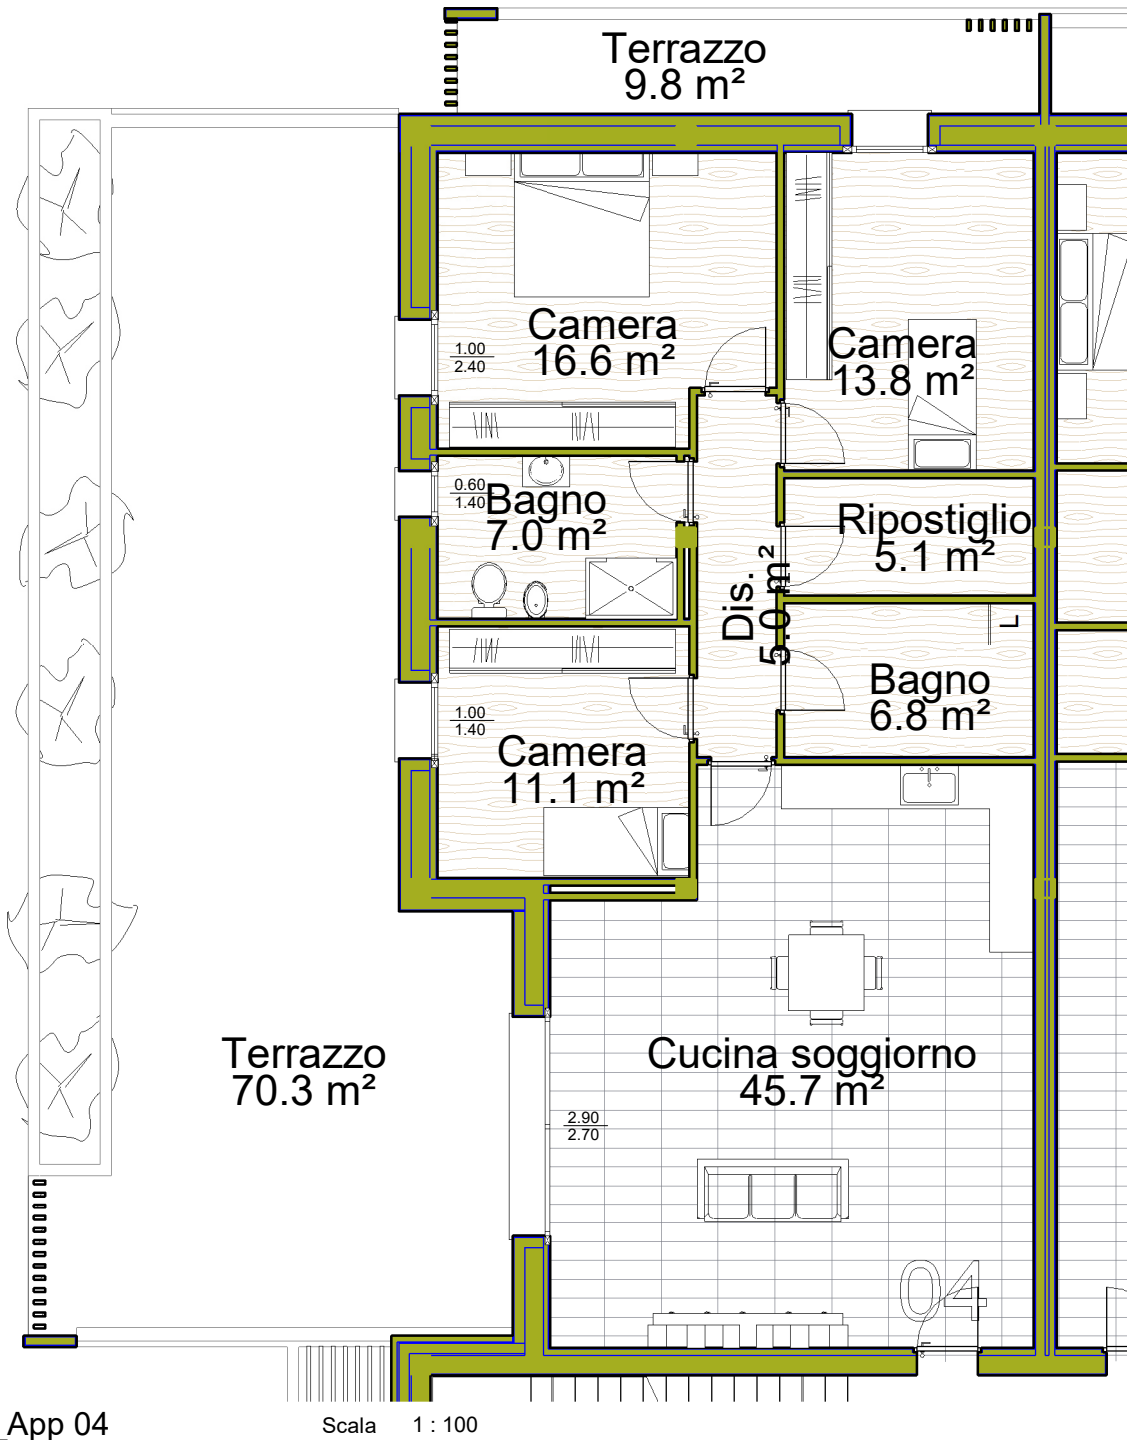

_App 04

Scala 1 : 100

Appartameto 04		
Numero	Nome	Area
31	Cucina soggiorno	45.72 m²
32	Dis.	5.03 m²
33	Camera	11.15 m²
34	Camera	16.64 m²
35	Bagno	6.75 m²
36	Bagno	6.99 m²
37	Camera	13.84 m²
38	Ripostiglio	5.11 m²
39	Terrazzo	70.34 m²
82	Terrazzo	9.77 m²
105	Garage	37.72 m²

S.M.A Costruzioni s.r.l.	Appartamento 04			App 04	Come indicato
	Numero del progetto	01			
		04/05/2021			
	Disegnato da	Ing. Barnes Cesare			
	Controllato da	Controllore	Scala		
Progetto nuova costruzione fabbricato a blocco con sei+sei alloggi, lotto 16 p.u.a. "la fornace"					