



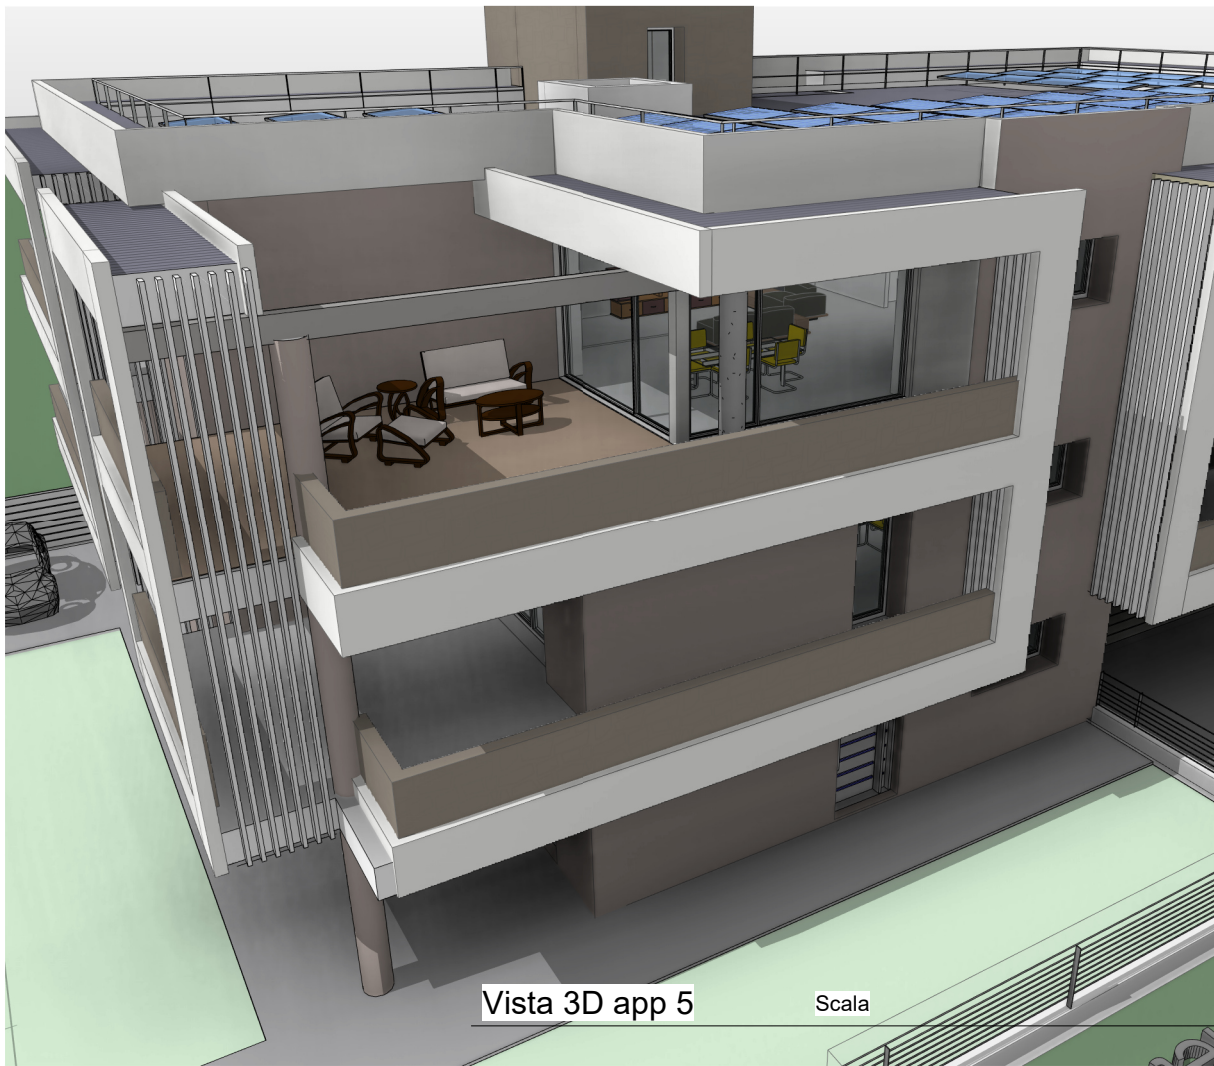

Appartameto 05		
Numero	Nome	Area
40	Monolocale	51.93 m ²
41	Dis.	3.30 m ²
42	Bagno	6.67 m ²
43	Rip.	3.84 m ²
44	Dis.	5.00 m ²
45	Rip. Lav.	3.78 m ²
46	Sottotetto	16.92 m ²
47	Sottotetto	17.65 m ²
48	Sottotetto	16.70 m ²
49	Bagno	9.52 m ²
51	Terrazzo	48.77 m ²
52	Terrazzo	15.97 m ²
104	Garage	47.61 m ²
118	Terrazzo	6.85 m ²

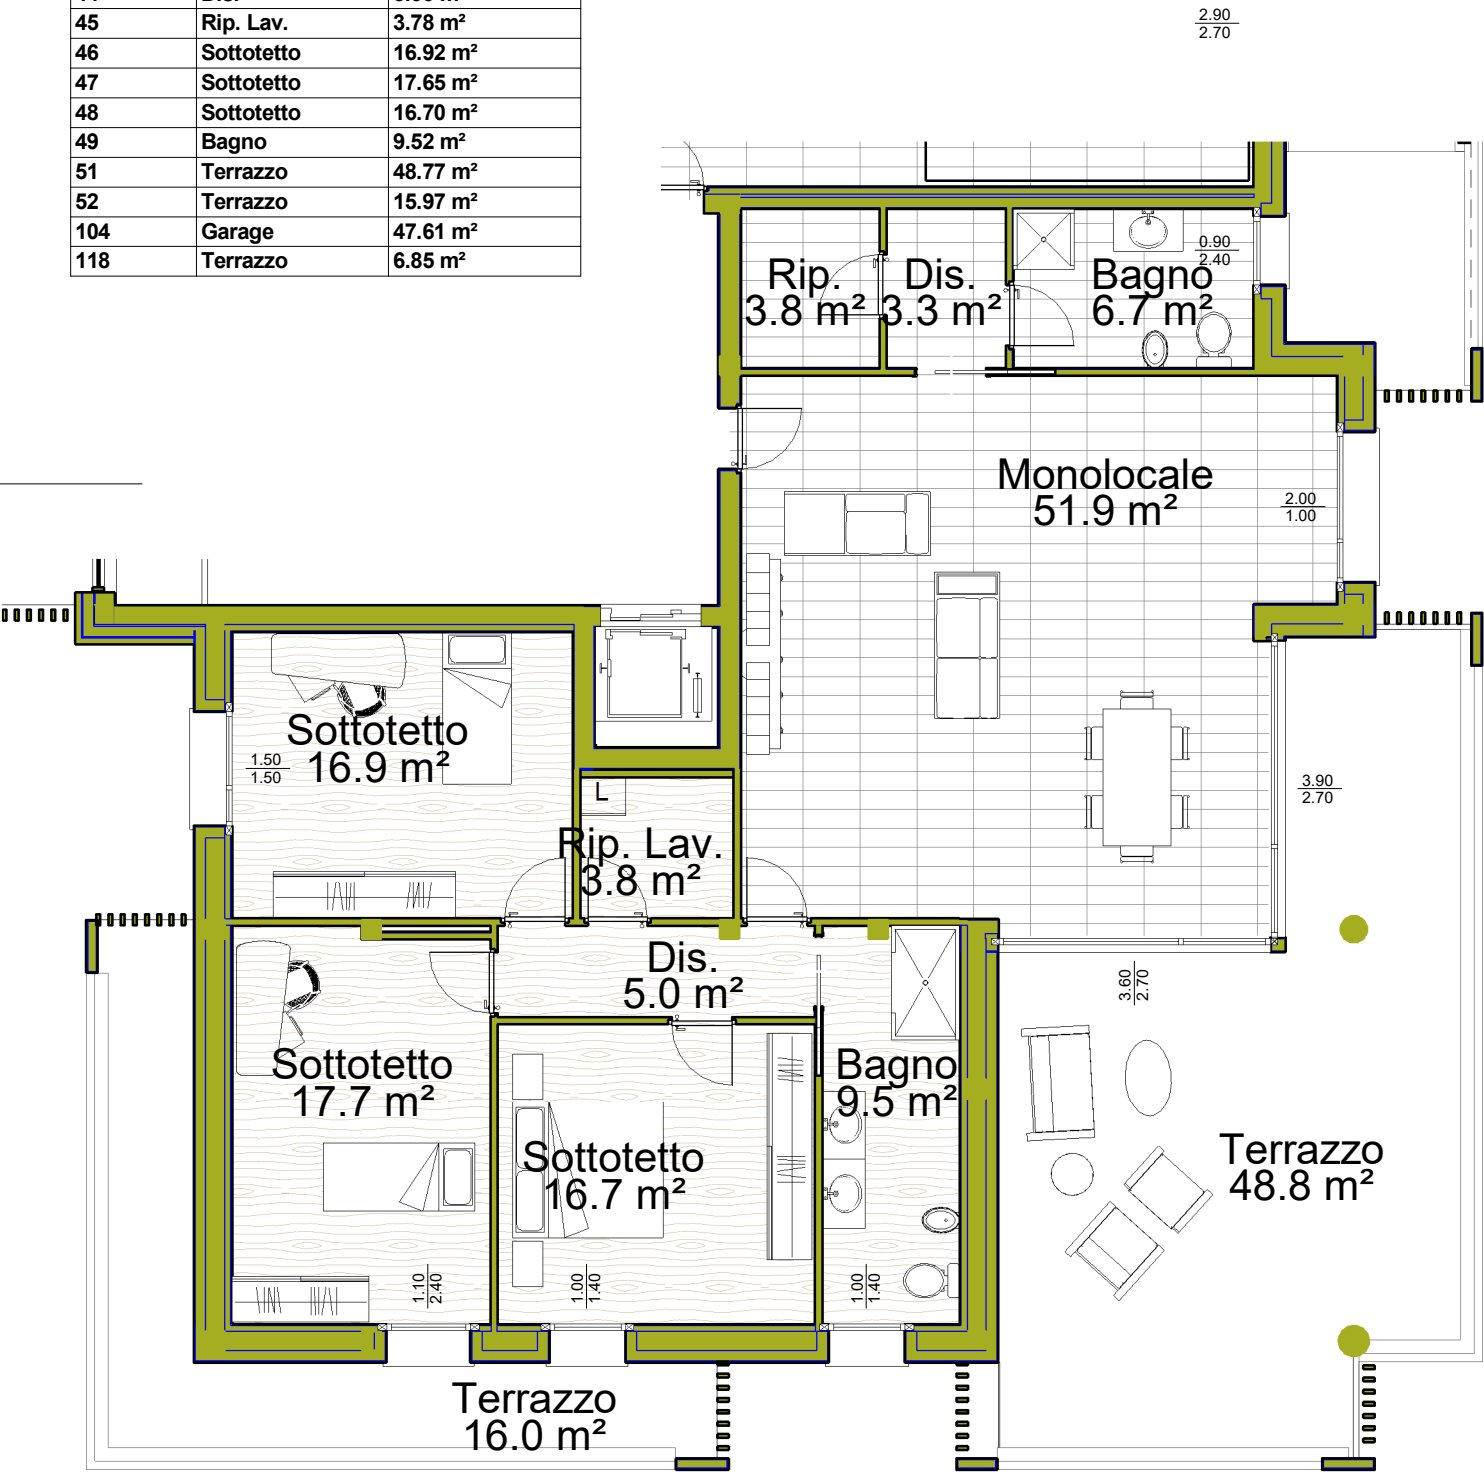

_App 05 Scala 1 : 100

Appartamento 05		App 05	
S.M.A Costruzioni s.r.l.	Numero del progetto	01	Autore
	Disegnato da	04/05/2021	Controllore
	Controllato da		Scala
			1 : 100

Progetto nuova costruzione fabbricato a blocco con sei+sei alloggi, lotto 16 p.u.a. "la fornace"